


# PIANTA PIANO RIALZATO

via XXIV MAGGIO

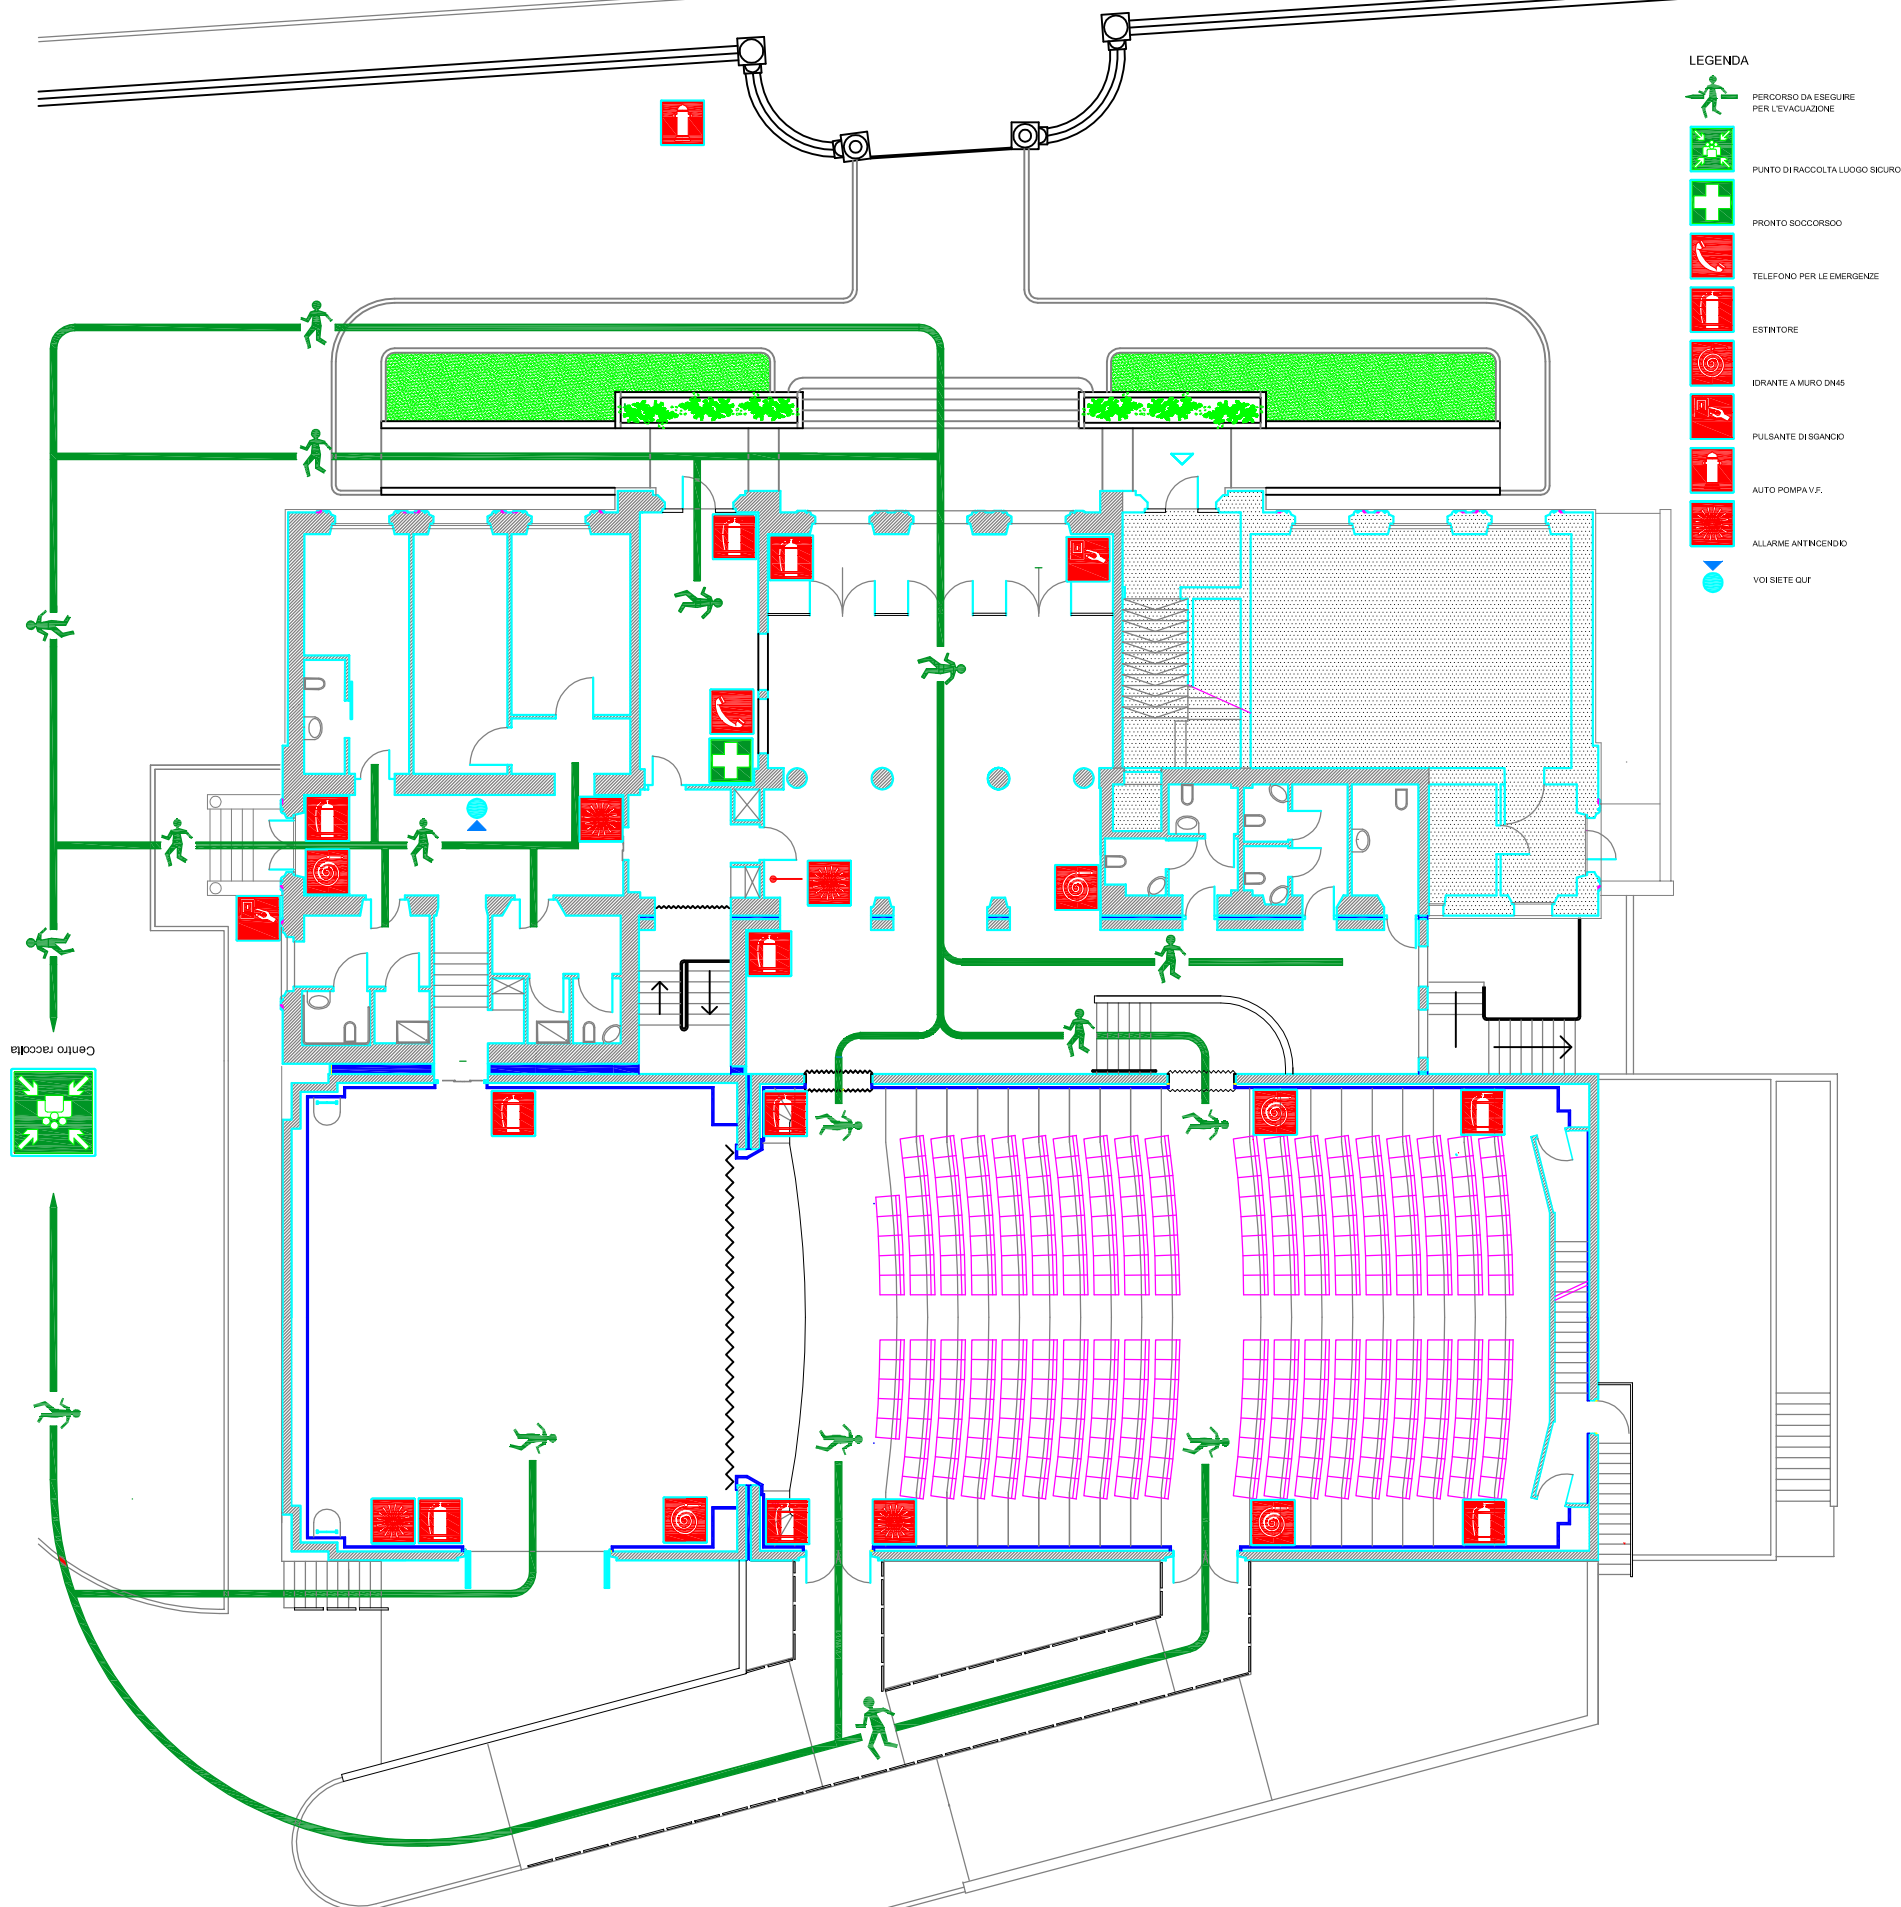

- LEGENDA**
- PERCORSO DA ESEGUIRE PER L'EVACUAZIONE
  - PUNTO DI RACCOLTA LUOGO SICURO
  - PRONTO SOCCORSO
  - TELEFONO PER LE EMERGENZE
  - ESTINTORE
  - IDRANTE A MURO DN46
  - PULSANTE DISGANCIO
  - AUTO POMPAREV.
  - ALLARME ANTINCENDIO
  - VOI SIETE QUI

# PIANTA PIANO RIALZATO

via XXIV MAGGIO