


PROGETTO DEFINITIVO-ESECUTIVO

Particolare SCALA 1:100/5


**Scala verticale a due montanti con gabbia di sicurezza
 Isolamento acustico della copertura**

VERIFICARE LE MISURE SUL POSTO

DOC. AGGIORNATO

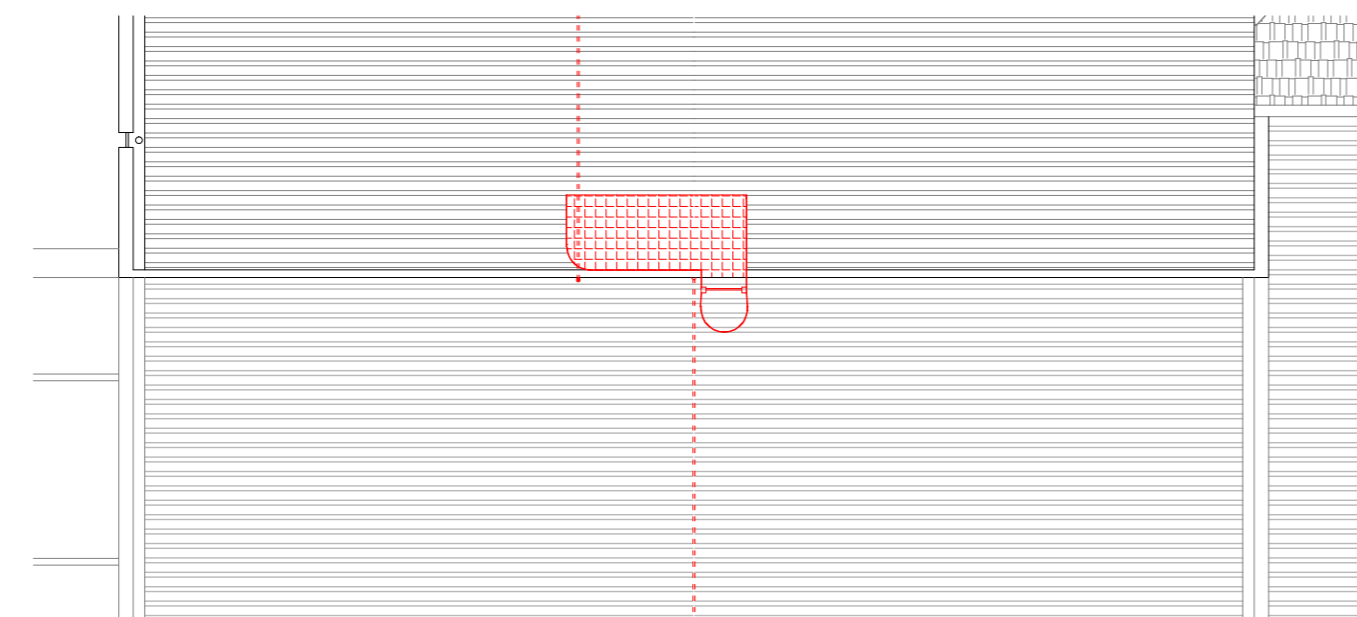


PIANTA COPERTURA PARTE ALTA CON SCALA DI SICUREZZA

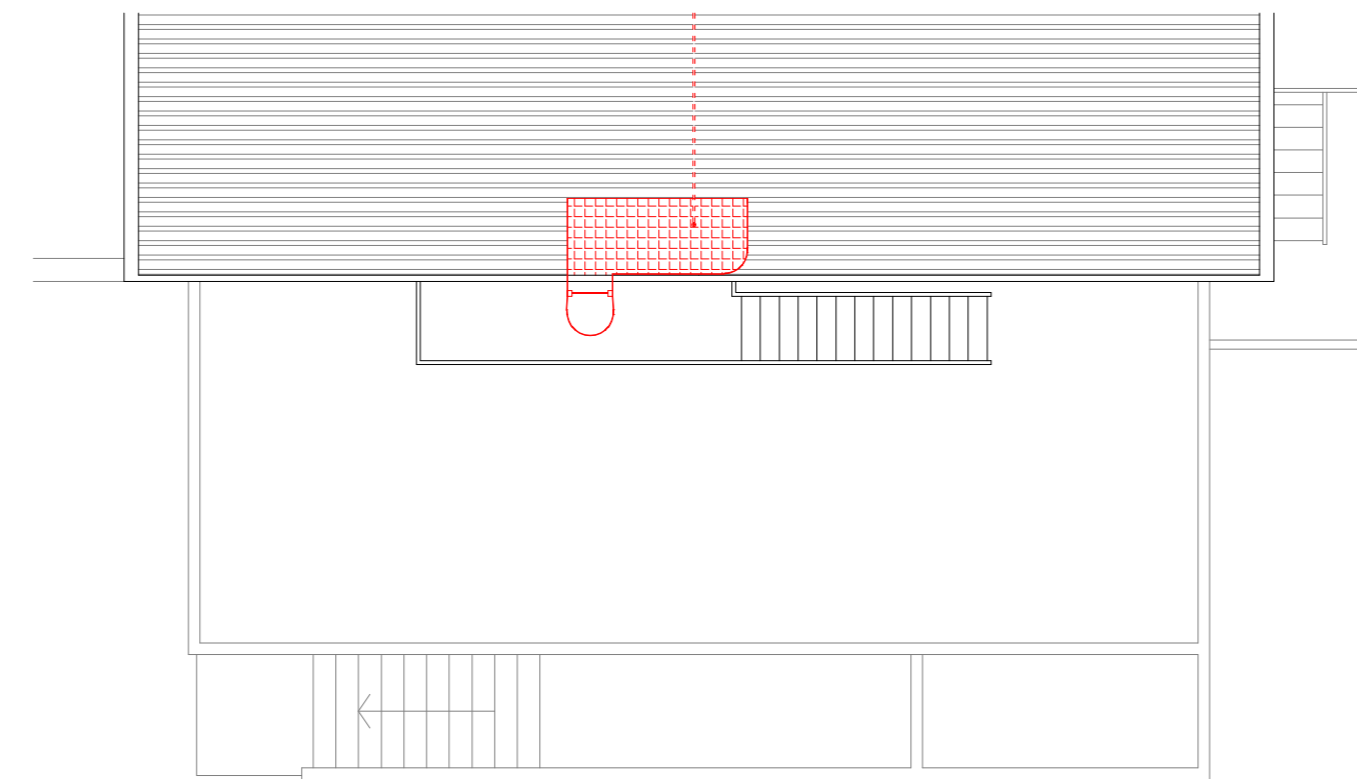


PIANTA COPERTURA PARTE BASSA CON SCALA DI SICUREZZA

**PARTICOLARE COSTRUTTIVO 1:5
 Isolamento acustico della copertura**

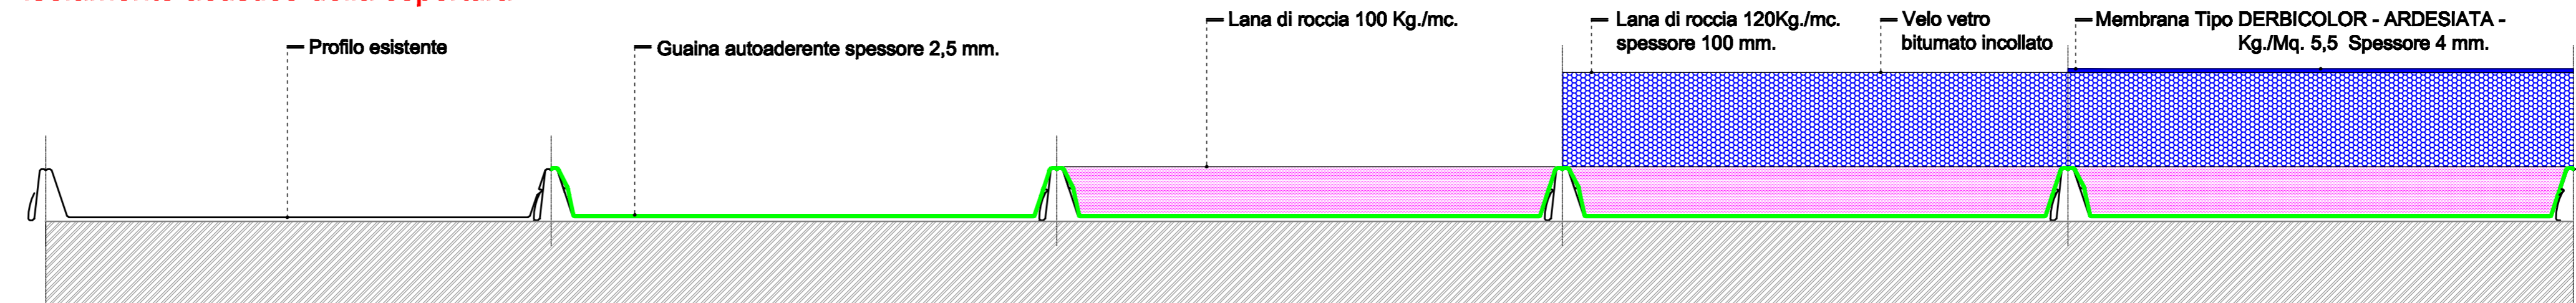

**Scala verticale a due montanti
 con gabbia di sicurezza**

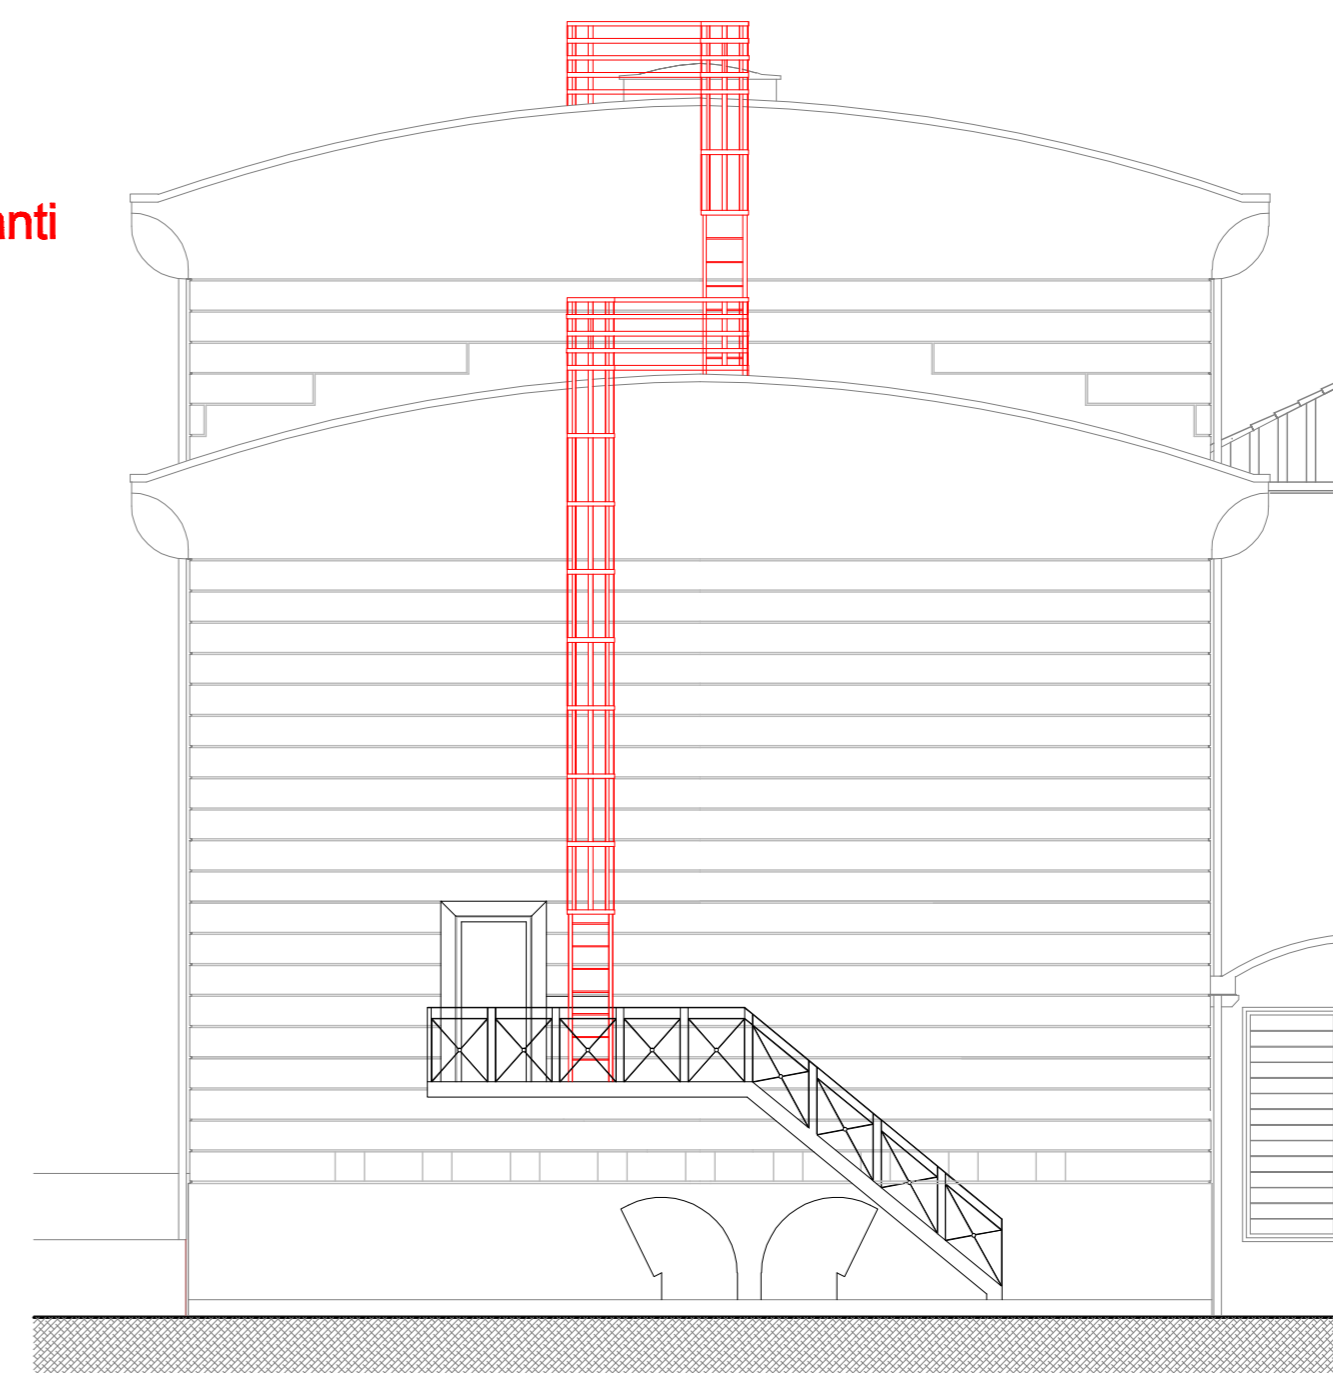

PPROSPETTO PARTE BASSA E PARTE ALTA CON SCALA DI SICUREZZA