


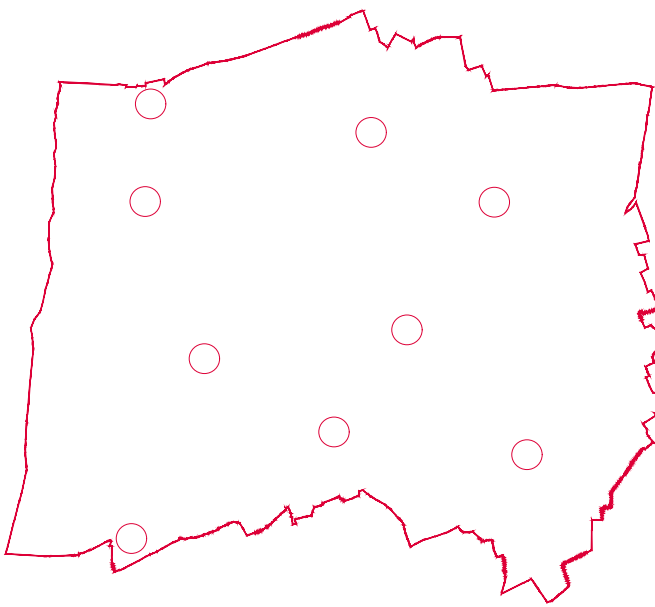

Legenda planimetria:

- Collegamenti ciclo-pedonali secondari
- Strada rotabile sterrato
- Percorso ciclabile: FVG4/a
- Edifici Comune di Sedeigliano
- Limite velocità stradale 50 km/h
- Planimetria generale

Individuazione frazioni comunali



REGIONE AUTONOMA FRIULI-VENEZIA GIULIA

COMUNE DI SEDEGLIANO



OGGETTO DEI LAVORI

BICIPLAN
"Piano Strategico per la mobilità sostenibile"
CUP: C92C21001330002 - CIG: ZA732A72F1

TIPO DI FASE

FASE DI PROGETTO DELLA
MOBILITA' SOSTENIBILE

NUMERO TAVOLA

B018 PROGETTO
"PROGETTO ITINERARI"
INDIVIDUAZIONE RETE CICLABILE SECONDARIA
PLANIMETRIA SINGOLE FRAZIONI COMUNALI

SCALA: 1:500

COMITENTE

AMMINISTRAZIONE
COMUNALE DI SEDEGLIANO

UBICAZIONE INTERVENTO

Sedeigliano, Redenzicco, Grions, Coderno, Turrída,
Rivis, Località Pannellia, Gradisca, San Lorenzo

Al termine di questo progetto, la proprietà di questo documento con diritti di riproduzione e di ristampa sarà della Amministrazione Comunale di Sedeigliano.

NO.	DATA	OGGETTO	REALIZZATO	VERIFICATO
3				
2				
1				
0	28/11/2021	Prima emissione	M.C.	M.C.

TECNICO INCARICATO

architetto Mattia Cappellaro
Studio Legale: via delle scuole, n. 2/C - 33050 Lussino (UD) - tel. +39 0432 2911634
Firmato: