



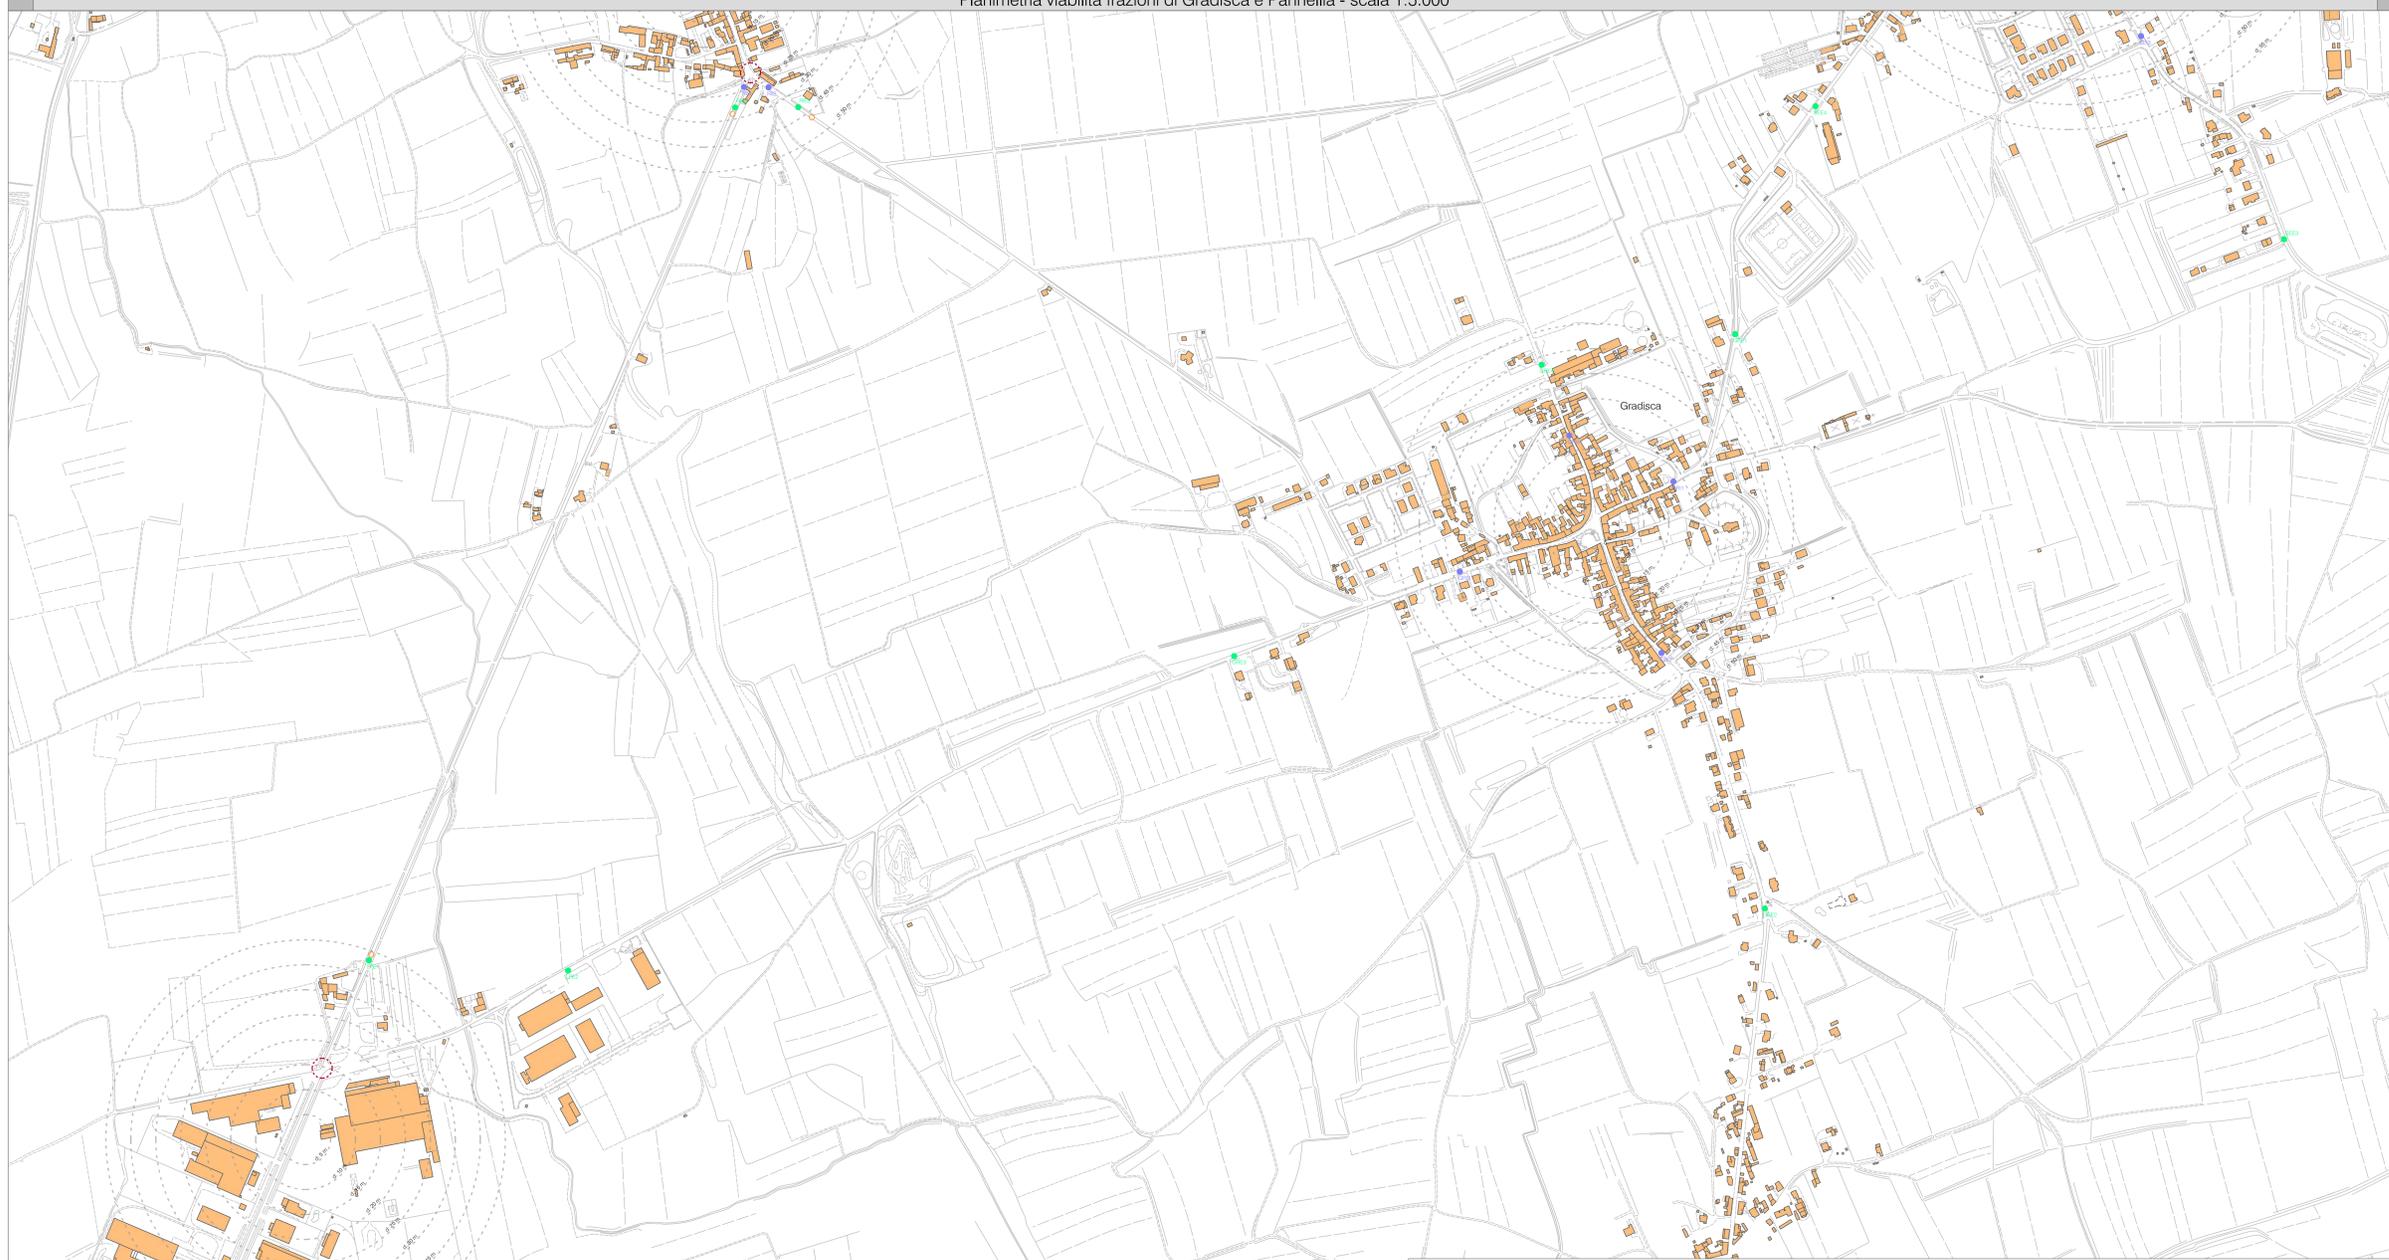


Legenda planimetria:

- Miglioramento incrocio e/o realizzazione rotonda
- Installazione dosso o restringimento carreggiata
- Installazione sistema di controllo della velocità veicolare (es. autovelox)
- Porta urbana esterna
- Porta urbana interna
- Strada rotabile sterrata
- Edifici Comune di Trasaghis
- Planimetria generale

Individuazione frazioni comunali

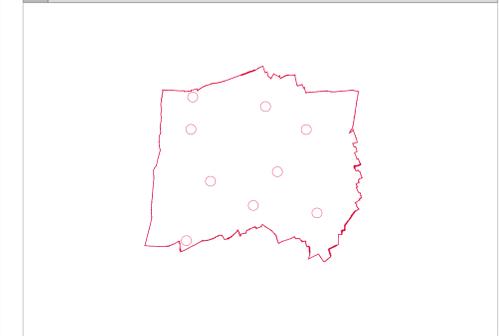

Planimetria viabilità frazioni di San Lorenzo - scala 1:5.000

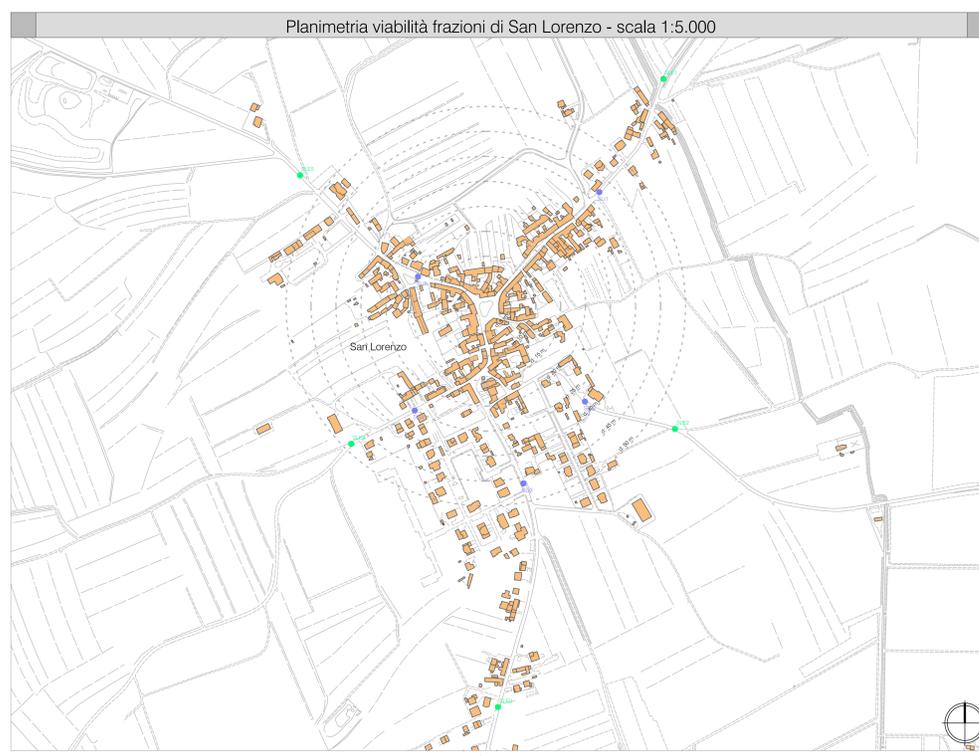

REGIONE AUTONOMA FRIULI-VENEZIA GIULIA
COMUNE DI SEDEGLIANO

OGGETTO DELAVORO
BICIPLAN
"Piano Strategico per la mobilità sostenibile"

CUP: C92C21001330002 - CIG: ZA732A72F1

TIPO DI FASE
FASE DI PROGETTO DELLA MOBILITA' SOSTENIBILE

NUMERO TRACIA
B024

COMITENTE
AMMINISTRAZIONE COMUNALE DI SEDEGLIANO

LIVELLO DI INTERVENTO
Sedeigliano, Redanzicco, Grions, Coderno, Turrada, Rivis, Pannella, Gradisca, San Lorenzo

scala: 1:5.000

NO.	DATA	DESCRIZIONE	REDAZIONE	VERIFICAZIONE
3				
2				
1				
0	20/11/2021	Prima emissione	M.C.	M.C.

architetto Mattia Cappellaro
 Studio Legale: via delle scuole, n. 2/C - 33050 Lestizza (UD) - tel. +39 0427 2591434

0 | 0 | 0 | 3 | P | S | D | R | B | 0 | 2 | 4 | A0