

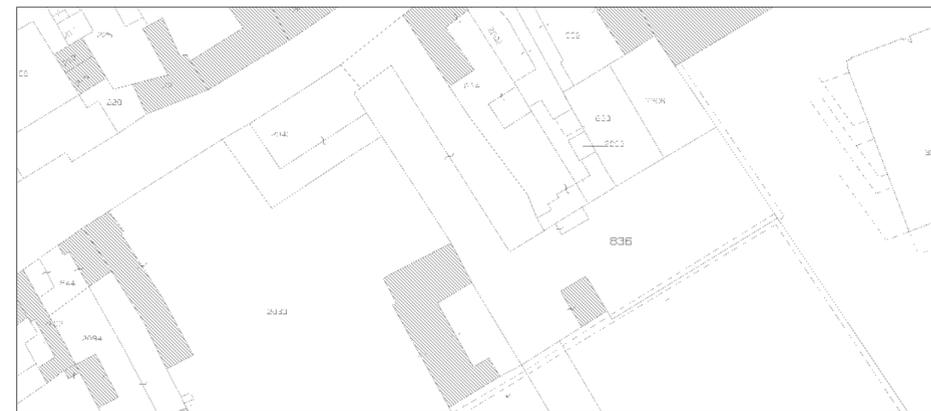
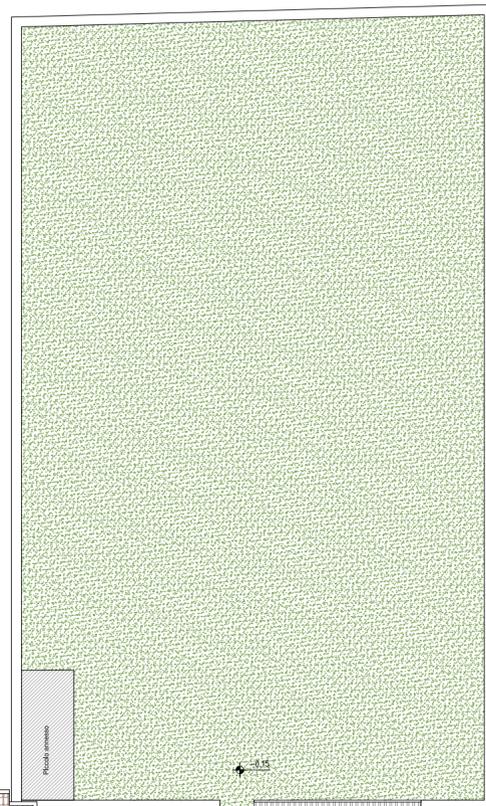


Planimetria generale

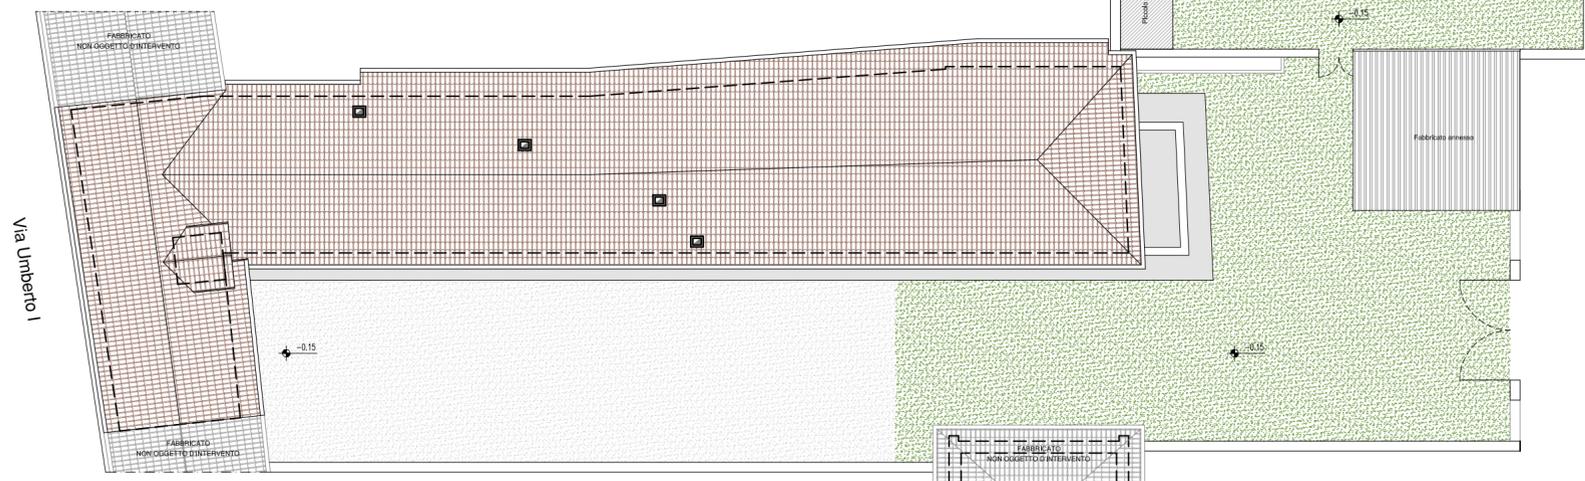

Estratto mappa catastale - Scala 1:2000

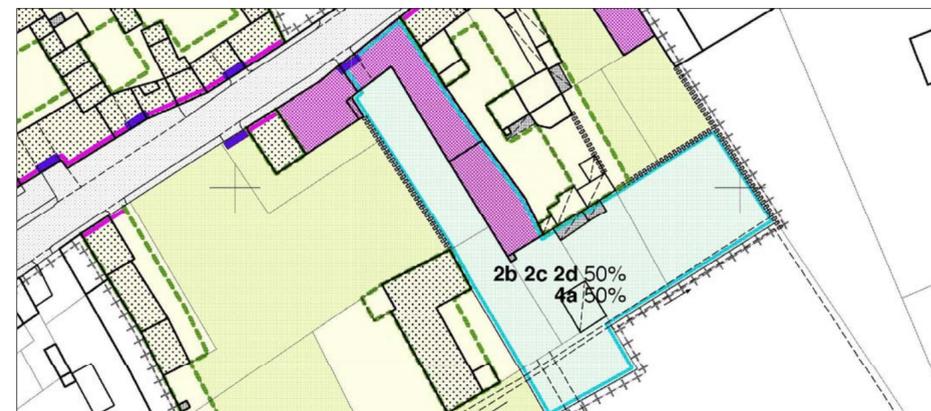

Estratto PRPC - Scala 1:2000 (Zona A2, Zona S)

+++++	Perimetro di Prpc
■ (Purple)	Zona A1, di restauro
■ (Pink)	Zona A2, di conservazione tipologica
■ (Yellow)	Zona A3, di ristrutturazione
■ (Grey)	Zona A4, di demolizione e ricostruzione
■ (Brown)	Zona A5, di demolizione senza ricostruzione
■ (Light Yellow)	Zona A6, libera edificabile
■ (Light Green)	Zona A7, libera inedificabile
■ (Blue)	Zona S, per servizi ed attrezzature collettive

1a = Parcheggio.
 2a = Culto; 2b = Uffici amministrativi; 2c = Centro civico e sociale; 2d = Biblioteca.
 4a = Servizio sanitario.
 5a = Nucleo di verde; 5c = Sport e spettacoli all'aperto.

COMUNE DI SEDEGLIANO

PROVINCIA DI UDINE



Comune di Sedegliano

33039 Sedegliano (UD) - Via XXIV Maggio, 2
 tel. 0432 915519/20 - fax. 0432 915025
 e-mail: comune.sedegliano@certgov.fvg.it
 CUP: C93J13000180002 CIG: 683467041B



RTP:
CAPOGRUPPO:
 AB&P
 Engineering s.r.l.
 Via del Forno Vecchi n. 1/A - 33170 Pordenone
 telefonos: 0434 208166 Fax: 0434 27009
 Email: info@abep-engineering.it
 PEC: abep.engineering@mymailpec.it
 WEB: www.abepengineering.it
 Code fiscale n° 01677890331

MANDANTI:
 Studio Associato
 Ingegneria e Dintorni
 CMC Per. ind. C.M. Clocchiatti
 ALESSANDRO MORO
 ARCHITETTO

TITOLO DELL'OPERA
**LAVORI DI COMPLETAMENTO DEL
 CENTRO DIURNO PER ANZIANI**
PROGETTO ESECUTIVO

COORDINAMENTO PROGETTAZIONE: ing. Arturo Busetto
PROGETTAZIONE ARCHITETTONICA: arch. Monica Maria Busetto
PROGETTAZIONE STRUTTURALE: ing. Fabio Urban
PROGETTAZIONE IMPIANTISTICA: Ing. Galetto Alessandro - Ing. Bottega Marco
COORDINAMENTO SICUREZZA IN FASE DI PROGETTAZIONE: Geom. Mattia Badin
RELAZIONE GEOLOGICA: Geol. Alessandro Moro

COMMITTENTE:
 COMUNE DI SEDEGLIANO
RESPONSABILE UNICO DEL PROCEDIMENTO:
 ARCH. NADIA MICOLI

Il coordinatore della progettazione: *Arturo Busetto*
 Lo specialista: *Monica Maria Busetto*
 ORDINE DEGLI INGEGNERI E ARCHITETTI
 Arturo Busetto
 n. 126 Sez. A
 Circolo Ambientale
 della Provincia di Pordenone
 busetto monica maria
 albo sezione A
 numero 892
 architetto

ELABORATI SOTTOSCRITTI DIGITALMENTE

TITOLO ELABORATO
STATO DI FATTO
 Planimetria generale

Stampa cartacea conforme all'elaborato informatico

CODICE ELABORATO	tipo commessa	codice commessa	fase progetto	disegno o relazione	specialità	numero elaborato	SCALA
	P	A	1	2	1	7	1:250
	P	E	D	S	A	0	
						0	
						0	
						0	
						1	

REV3							
REV2							
REV1							
REV0	SETTEMBRE 2017	EMISSIONE					
REV.	DATA	DESCRIZIONE DELLA REVISIONE					
			MION	URBAN	BUSETTO		
			REDATTO	VERIFICATO	APPROVATO		