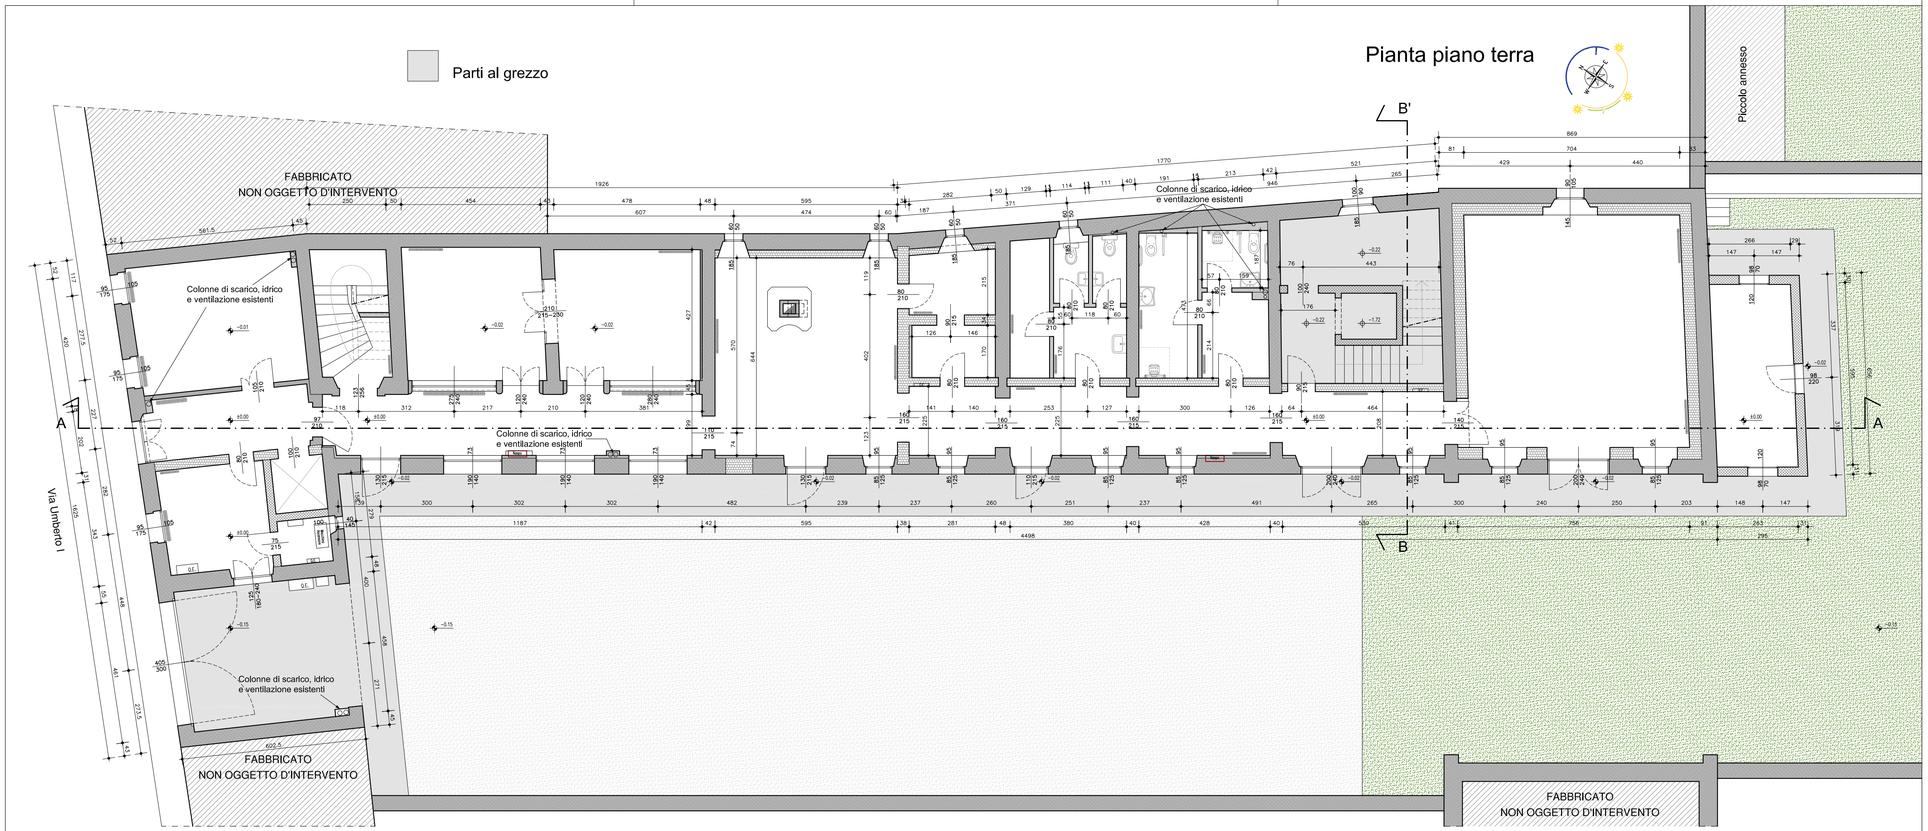

COMUNE DI SEDEGLIANO **PROVINCIA DI UDINE**

Comune di Sedegliano
33039 Sedegliano (UD) - Via XXIV Maggio, 2
tel. 0432 915519/20 - fax. 0432 915025
e-mail: comune.sedegliano@certgov.fvg.it
CUP: C93J13000180002 CIG: 683467041B

RTP:

CAPOGRUPPO:
AB&P Engineering s.r.l.
Vicolo dei Forni Vecchi n. 1/A- 33170 Pordenone
telefonico: 0434 208166 Fax: 0434 27005
Email: info@abep-engineering.it
PEC: abep.engineering@mynsi@pec.it
WEB: www.abepengineering.it
Codice fiscale e P.IVA 01719880937

MANDANTI:
Studio Associato Ingegneria e Dintorni
CMC Per. Ind. C.M.Clocchiatti
ALESSANDRO MORO

TITOLO DELL'OPERA

LAVORI DI COMPLETAMENTO DEL CENTRO DIURNO PER ANZIANI

PROGETTO ESECUTIVO

COORDINAMENTO PROGETTAZIONE: ing. Arturo Busetto

PROGETTAZIONE ARCHITETTONICA: arch. Monica Maria Busetto

PROGETTAZIONE STRUTTURALE: ing. Fabio Urban

PROGETTAZIONE IMPIANTISTICA: Ing. Galetto Alessandro - ing. Bottega Marco

COORDINAMENTO SICUREZZA IN FASE DI PROGETTAZIONE: Geom. Mattia Badin

RELAZIONE GEOLOGICA: Geol. Alessandro Moro

ELABORATI SOTTOSCRITTI DIGITALMENTE

COMMITTENTE:
COMUNE DI SEDEGLIANO

RESPONSABILE UNICO DEL PROCEDIMENTO:
ARCH. NADIA MICOLI

Il coordinatore della progettazione:
ORDINE DEGLI INGEGNERI Arturo Busetto n. 126 Sez. A Civile e ambientale Industriale Dell'Informazione PROVINCIA DI PORDENONE

Lo specialista:
ordine degli architetti pianificatori paesaggisti e conservatori della provincia di pordenone busetto monica maria albo sezione A numero 892 architetto

TITOLO ELABORATO

STATO DI FATTO
Pianta piano terra

Stampa cartacea conforme all'elaborato informatico

CODICE ELABORATO	tipo commessa	codice commessa	fase progetto	disegno o relazione	specialità	numero elaborato	SCALA
	PA	1217	PE	DS	A	0002	1:100

REV.	DATA	DESCRIZIONE DELLA REVISIONE	REDATTO	VERIFICATO	APPROVATO
REV3					
REV2					
REV1	MARZO 2018	EMISSIONE PER RECEPIMENTO PRESCRIZIONI VERIFICATORE	A. MION	CLOCCHIATTI	BUSETTO
REV0	SETTEMBRE 2017	PRIMA EMISSIONE	A. MION	URBAN	BUSETTO