



Sezione A-A'

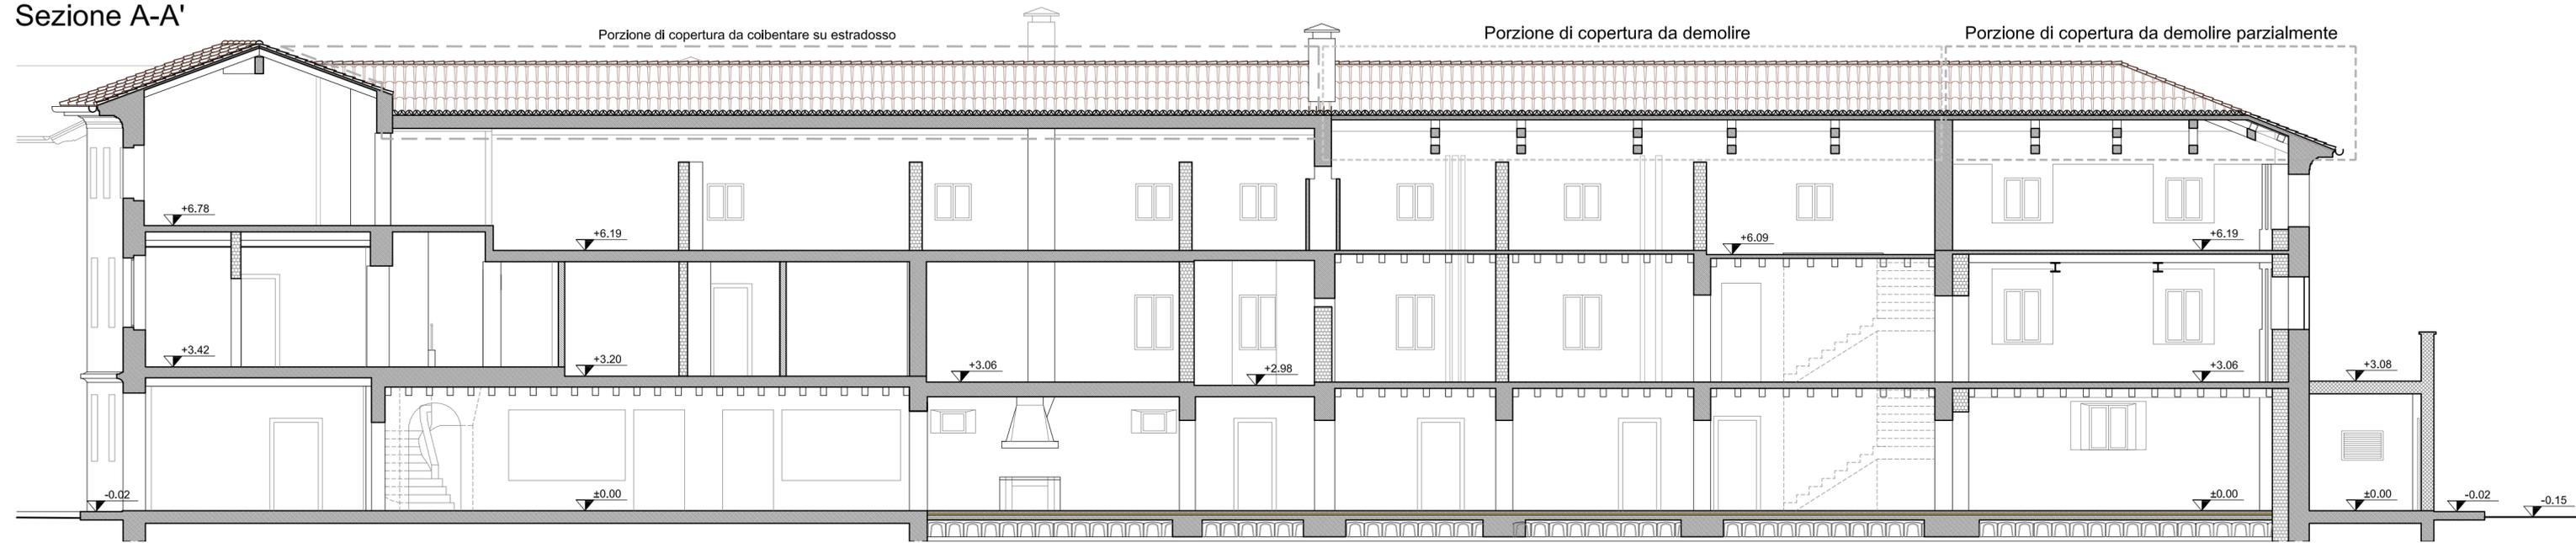

Sezione B-B'

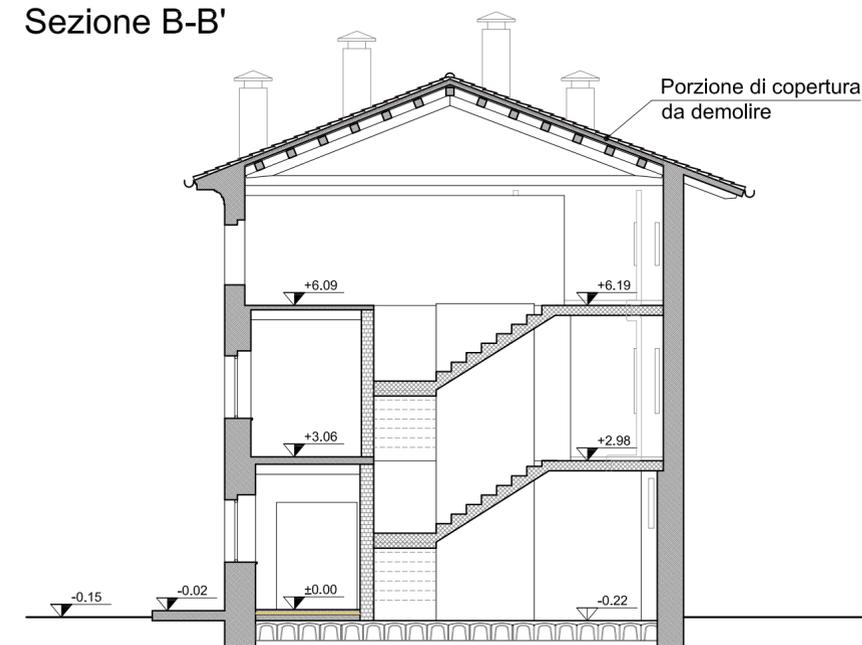

COMUNE DI SEDEGLIANO

PROVINCIA DI UDINE



Comune di Sedegliano

33039 Sedegliano (UD) - Via XXIV Maggio, 2

tel. 0432 915519/20 - fax. 0432 915025

e-mail: comune.sedeigliano@certgov.fvg.it

CUP: C93J13000180002 CIG: 683467041B



RTP:

CAPOGRUPPO:

AB&P
Engineering s.r.l.

Vicolo dei Fori Vecchi n. 1/A - 33170 Pordenone
Telefono: 0434 208166 Fax: 0434 27009
Email: info@abep-engineering.it
PEC: abep.engineering@mymail.pec.it
WEB: www.abep-engineering.it
Codice fiscale n. 01601790927

MANDANTI:

Studio Associato
Ingegneria e Dintorni

CMC Per. ind. C.M. Clocchiatti

ALESSANDRO MORO
Architetto

TITOLO DELL'OPERA

**LAVORI DI COMPLETAMENTO DEL
CENTRO DIURNO PER ANZIANI**

PROGETTO ESECUTIVO

COORDINAMENTO PROGETTAZIONE: ing. Arturo Busetto

PROGETTAZIONE ARCHITETTONICA: arch. Monica Maria Busetto

PROGETTAZIONE STRUTTURALE: ing. Fabio Urban

PROGETTAZIONE IMPIANTISTICA: Ing. Galetto Alessandro - ing. Bottega Marco

COORDINAMENTO SICUREZZA IN FASE DI PROGETTAZIONE: Geom. Mattia Bardin

RELAZIONE GEOLOGICA: Geol. Alessandro Moro

COMMITTENTE:
COMUNE DI SEDEGLIANO

RESPONSABILE UNICO DEL PROCEDIMENTO:
ARCH. NADIA MICOLI

Il coordinatore della progettazione:

Arturo Busetto
n. 126 Sez. A
C.A.P. 0434/208166
Dell'Informazione

Lo specialista:

Monica Maria Busetto
ordine degli architetti
n. 126 Sez. A
C.A.P. 0434/208166
Dell'Informazione
busetto monica maria
albo sezione A
numero 892
architetto

ELABORATI SOTTOSCRITTI DIGITALMENTE

TITOLO ELABORATO

STATO DI FATTO
Sezioni

Stampa cartacea conforme all'elaborato informatico

CODICE ELABORATO	tipo commessa	codice commessa	fase progetto	disegno o relazione	specialità	numero elaborato	SCALA 1:100
	P	A	1	2	1	7	
			P	E	D	S	
					A	0	
						0	
						0	
						5	

REV.	DATA	DESCRIZIONE DELLA REVISIONE	REDATTO	VERIFICATO	APPROVATO
REV3					
REV2					
REV1	MARZO 2018	EMISSIONE PER RECEPIMENTO PRESCRIZIONI VERIFICATORE	A. MON	CLOCCHIATTI	BUSETTO
REV0	SETTEMBRE 2017	PRIMA EMISSIONE	A. MON	URBAN	BUSETTO