



Prospetto Sud-Est

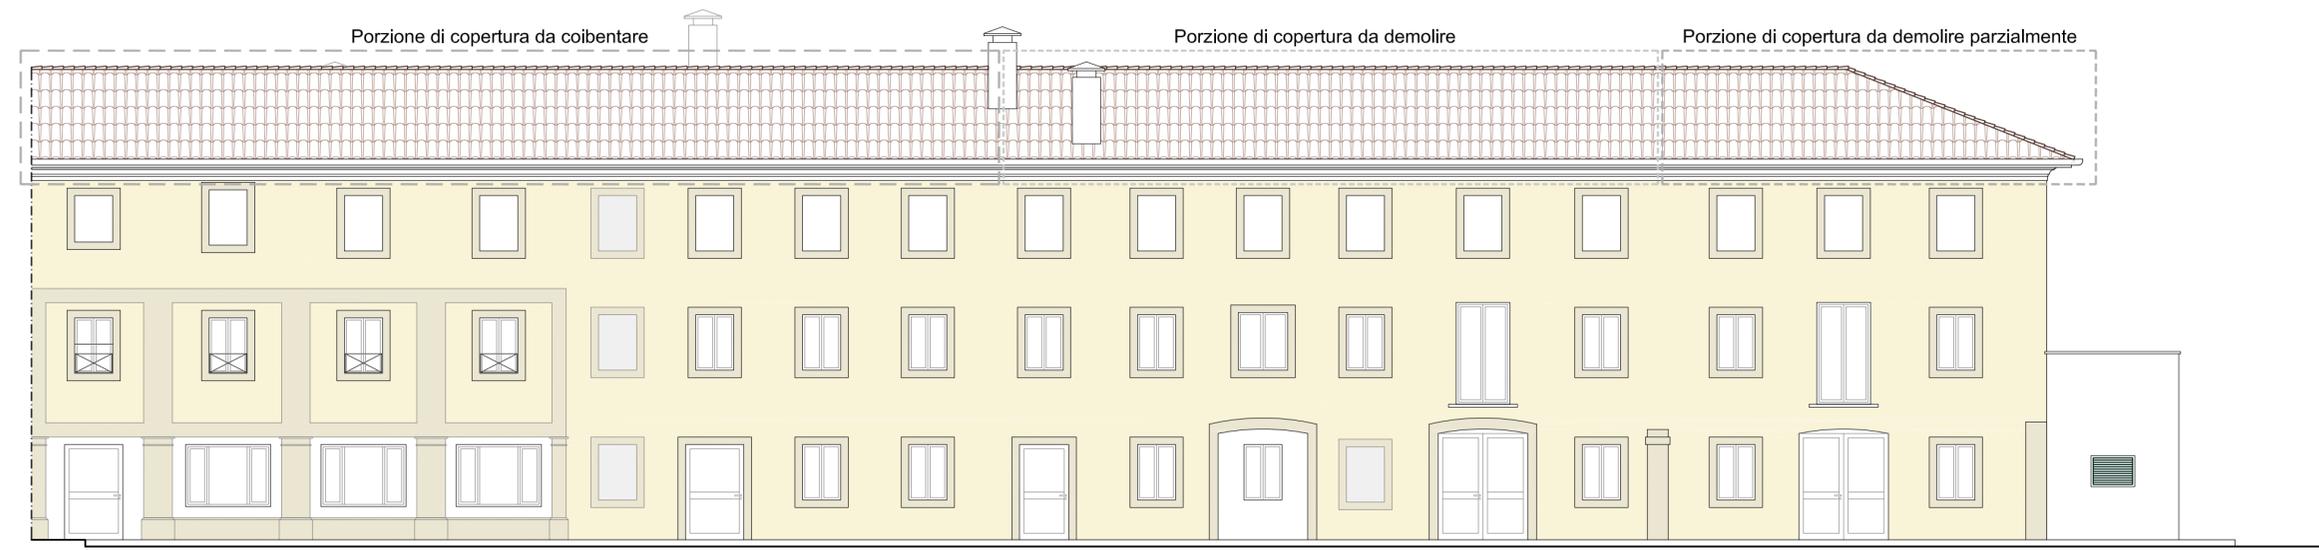

Prospetto Sud-Ovest



Prospetto Nord-Ovest

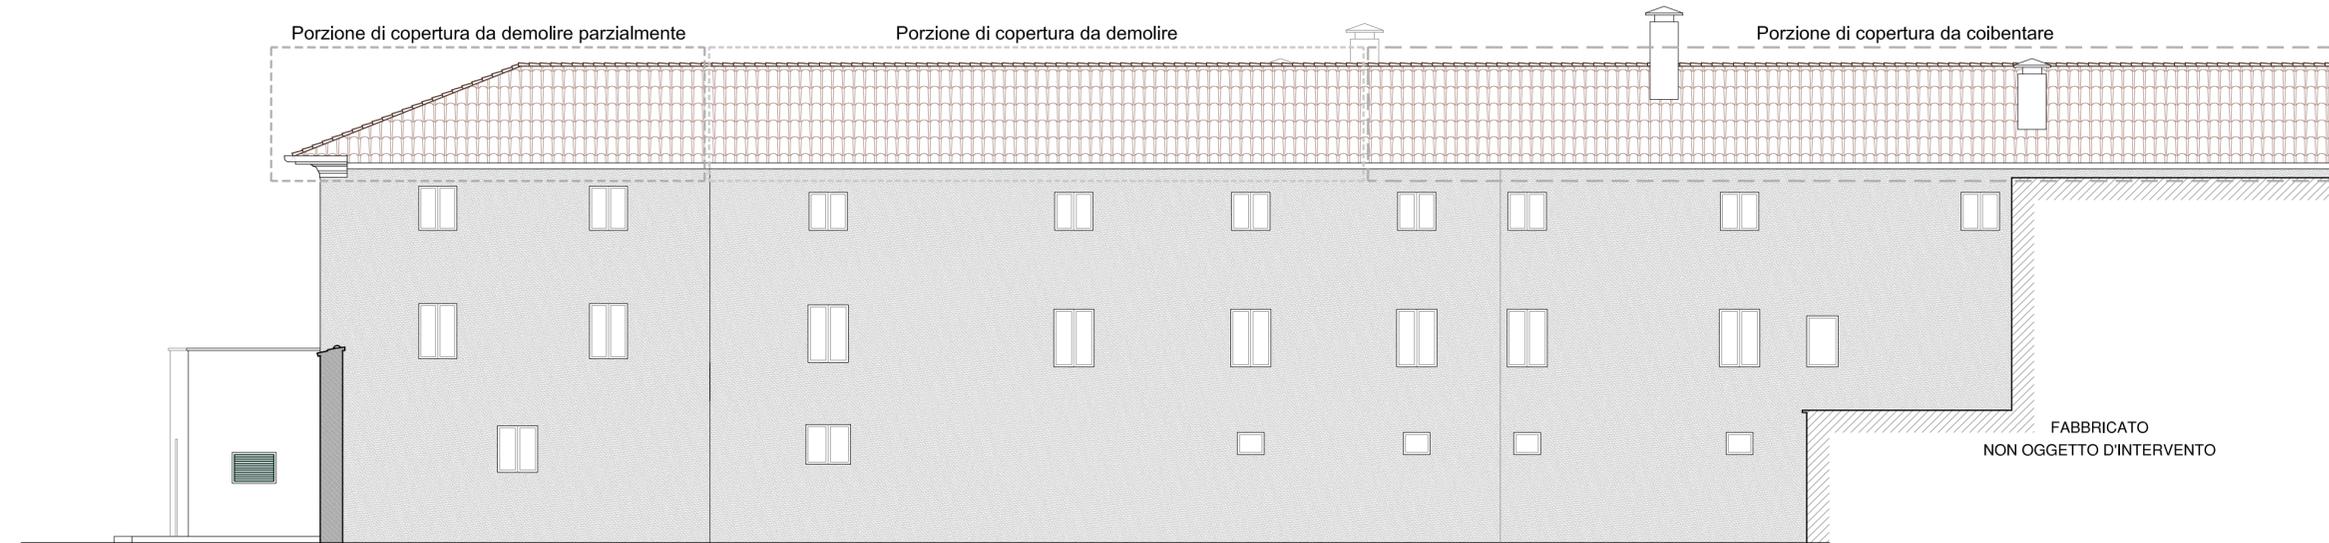

Prospetto Nord-Est

COMUNE DI SEDEGLIANO

PROVINCIA DI UDINE



Comune di Sedegliano

33039 Sedegliano (UD) - Via XXIV Maggio, 2

tel. 0432 915519/20 - fax. 0432 915025

e-mail: comune.sedegliano@certgov.fvg.it

CUP: C93J13000180002 CIG: 683467041B



RTP:

CAPOGRUPPO:

AB&P
Engineering s.r.l.

Vicolo dei Forri Vecchi n. 1/A - 33170 Pordenone
Telefonico: 0434 208166 Fax: 0434 27005
Email: info@abpengineering.it
PEC: abp.engineering@mipec.it
WEB: www.abpengineering.it
Codice fiscale n. 01707990331

MANDANTI:

Studio Associato
Ingegneria e Dintorni

CMC Per. ind. C.M. Clocchiatti

ALESSANDRO MORO
Geologo

TITOLO DELL'OPERA

LAVORI DI COMPLETAMENTO DEL
CENTRO DIURNO PER ANZIANI

PROGETTO ESECUTIVO

COORDINAMENTO PROGETTAZIONE: ing. Arturo Busetto

PROGETTAZIONE ARCHITETTONICA: arch. Monica Maria Busetto

PROGETTAZIONE STRUTTURALE: ing. Fabio Urban

PROGETTAZIONE IMPIANTISTICA: Ing. Galetto Alessandro - ing. Bottega Marco

COORDINAMENTO SICUREZZA IN FASE DI PROGETTAZIONE: Geom. Mattia Badin

RELAZIONE GEOLOGICA: Geol. Alessandro Moro

COMMITTENTE:

COMUNE DI SEDEGLIANO

RESPONSABILE UNICO DEL PROCEDIMENTO:

ARCH. NADIA MICOLI

Il coordinatore della progettazione:

Lo specialista:

Arturo Busetto
D. LGS. Sez. A
Ordine degli Ingegneri
della Provincia di Pordenone
N. 126/2012
Architetto

Nadia Micoli
Architetto
Ordine degli Architetti
Pianificatori e
Urbanisti della
Provincia di Pordenone
N. 126/2012
Architetto

ELABORATI SOTTOSCRITTI DIGITALMENTE

TITOLO ELABORATO

STATO DI FATTO
Prospetti

Stampa cartacea conforme all'elaborato informatico

CODICE ELABORATO: P A - 1 2 1 7 - P E - D S - A - 0 0 0 6

SCALA
1:100

| REV3 | | | | | |
|------|----------------|---|--|---------|-------------------------|
| REV2 | | | | | |
| REV1 | MARZO 2018 | EMISSIONE PER RECEPIMENTO PRESCRIZIONI VERIFICATORE | | A. MON | CLOCCHIATTI BUSETTO |
| REV0 | SETTEMBRE 2017 | PRIMA EMISSIONE | | A. MON | URBAN BUSETTO |
| REV | DATA | DESCRIZIONE DELLA REVISIONE | | REDATTO | VERIFICATO APPROVATO |