



COMUNE DI SEDEGLIANO

PROVINCIA DI UDINE

REGIONE FRIULI VENEZIA GIULIA

RIGO STUDIO di Architettura e di Ingegneria RIGO

Via LIGURIA, 3/25 - Gorizia - 33100 UDINE
tel. 0432 965899 - fax 0432 966177 E-mail: info@studiocongrigo.com
Partita IVA n. 02416680308

TITOLO

LAVORI DI SISTEMAZIONE STRADE E MARCIAPIEDI
IN COMUNE DI SEDEGLIANO



Località: **Comune di SEDEGLIANO** Scala: 1:200

Progetto: **ESECUTIVO**

Data: Aprile 2019
by Autocad LT 06
Elaborato N. **10**

Il Dirigente di Servizio: Il Progettista:

A norma di legge il presente disegno non potrà essere riprodotto né consegnato a terzi né utilizzato per scopi diversi da quello di destinazione senza l'autorizzazione scritta di questo studio tecnico che ne detiene la proprietà.

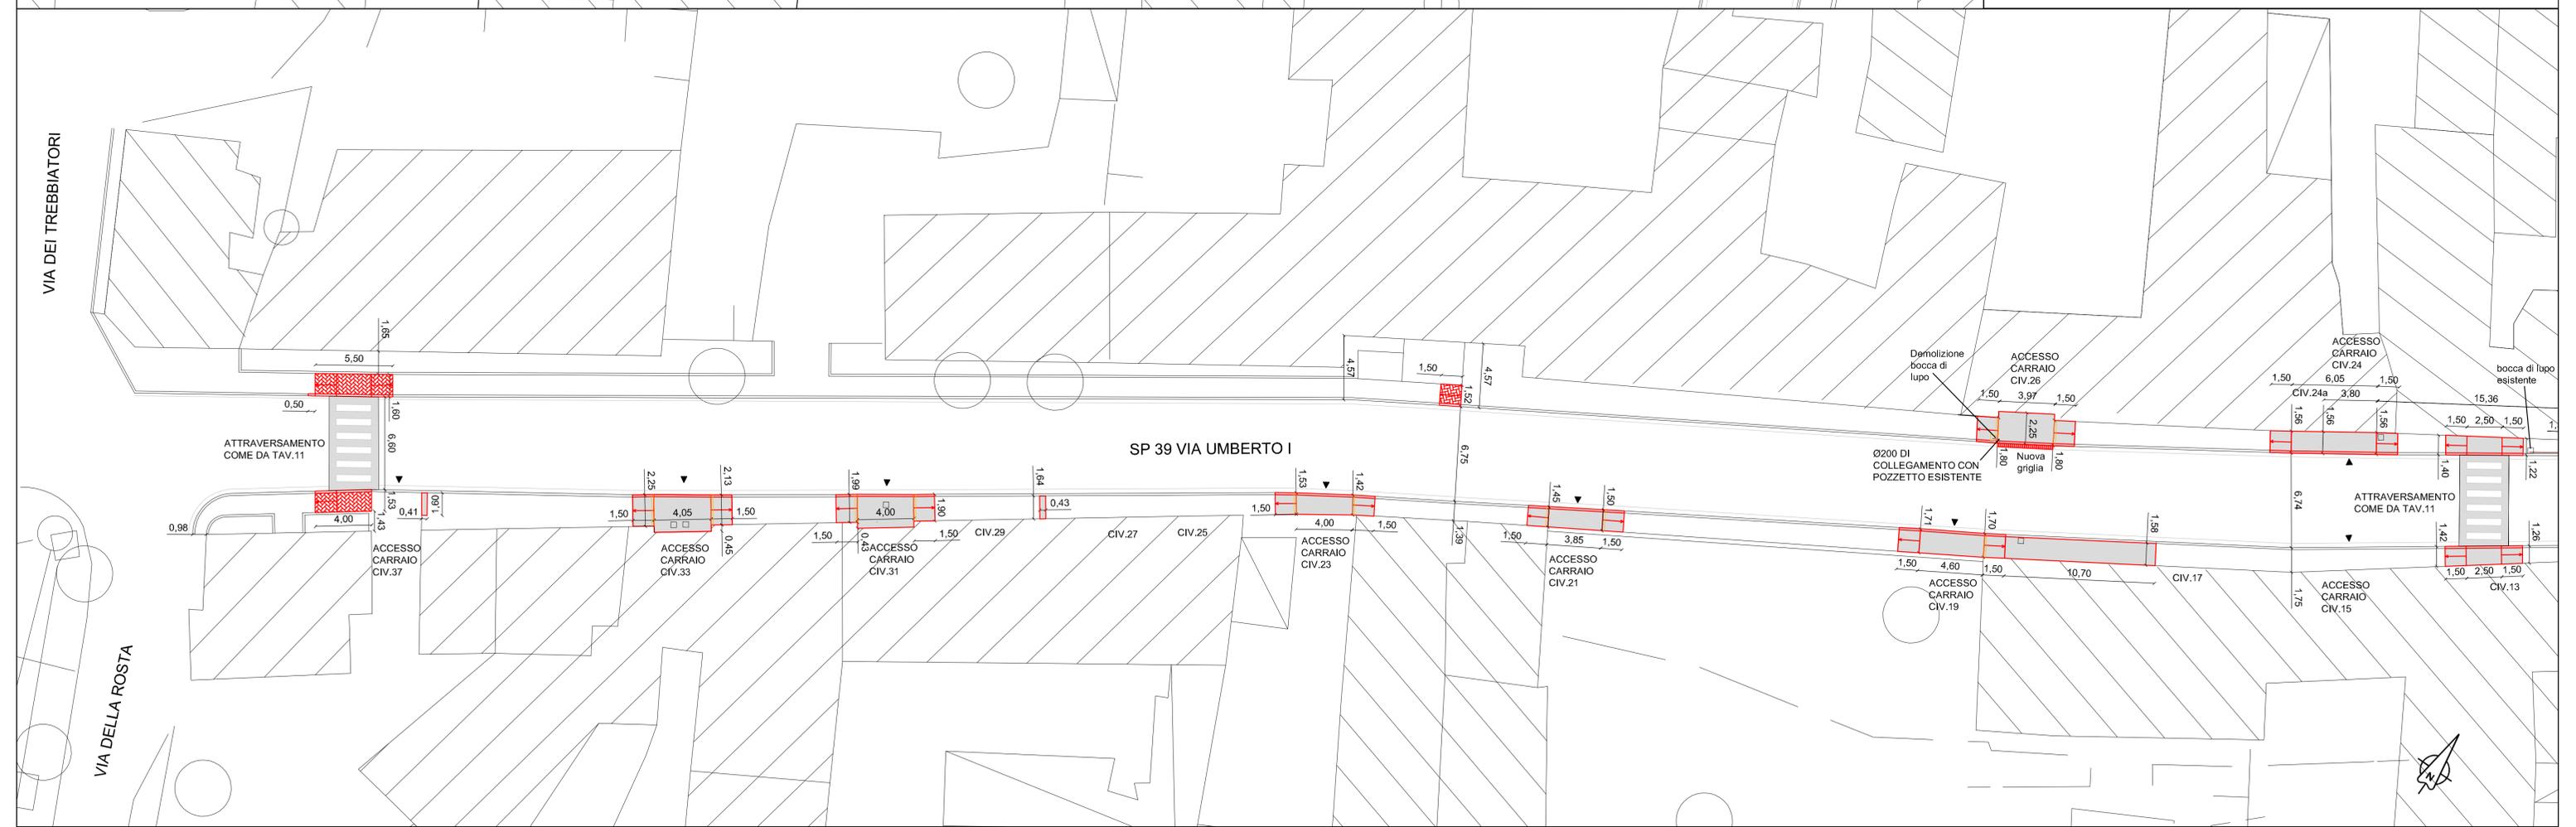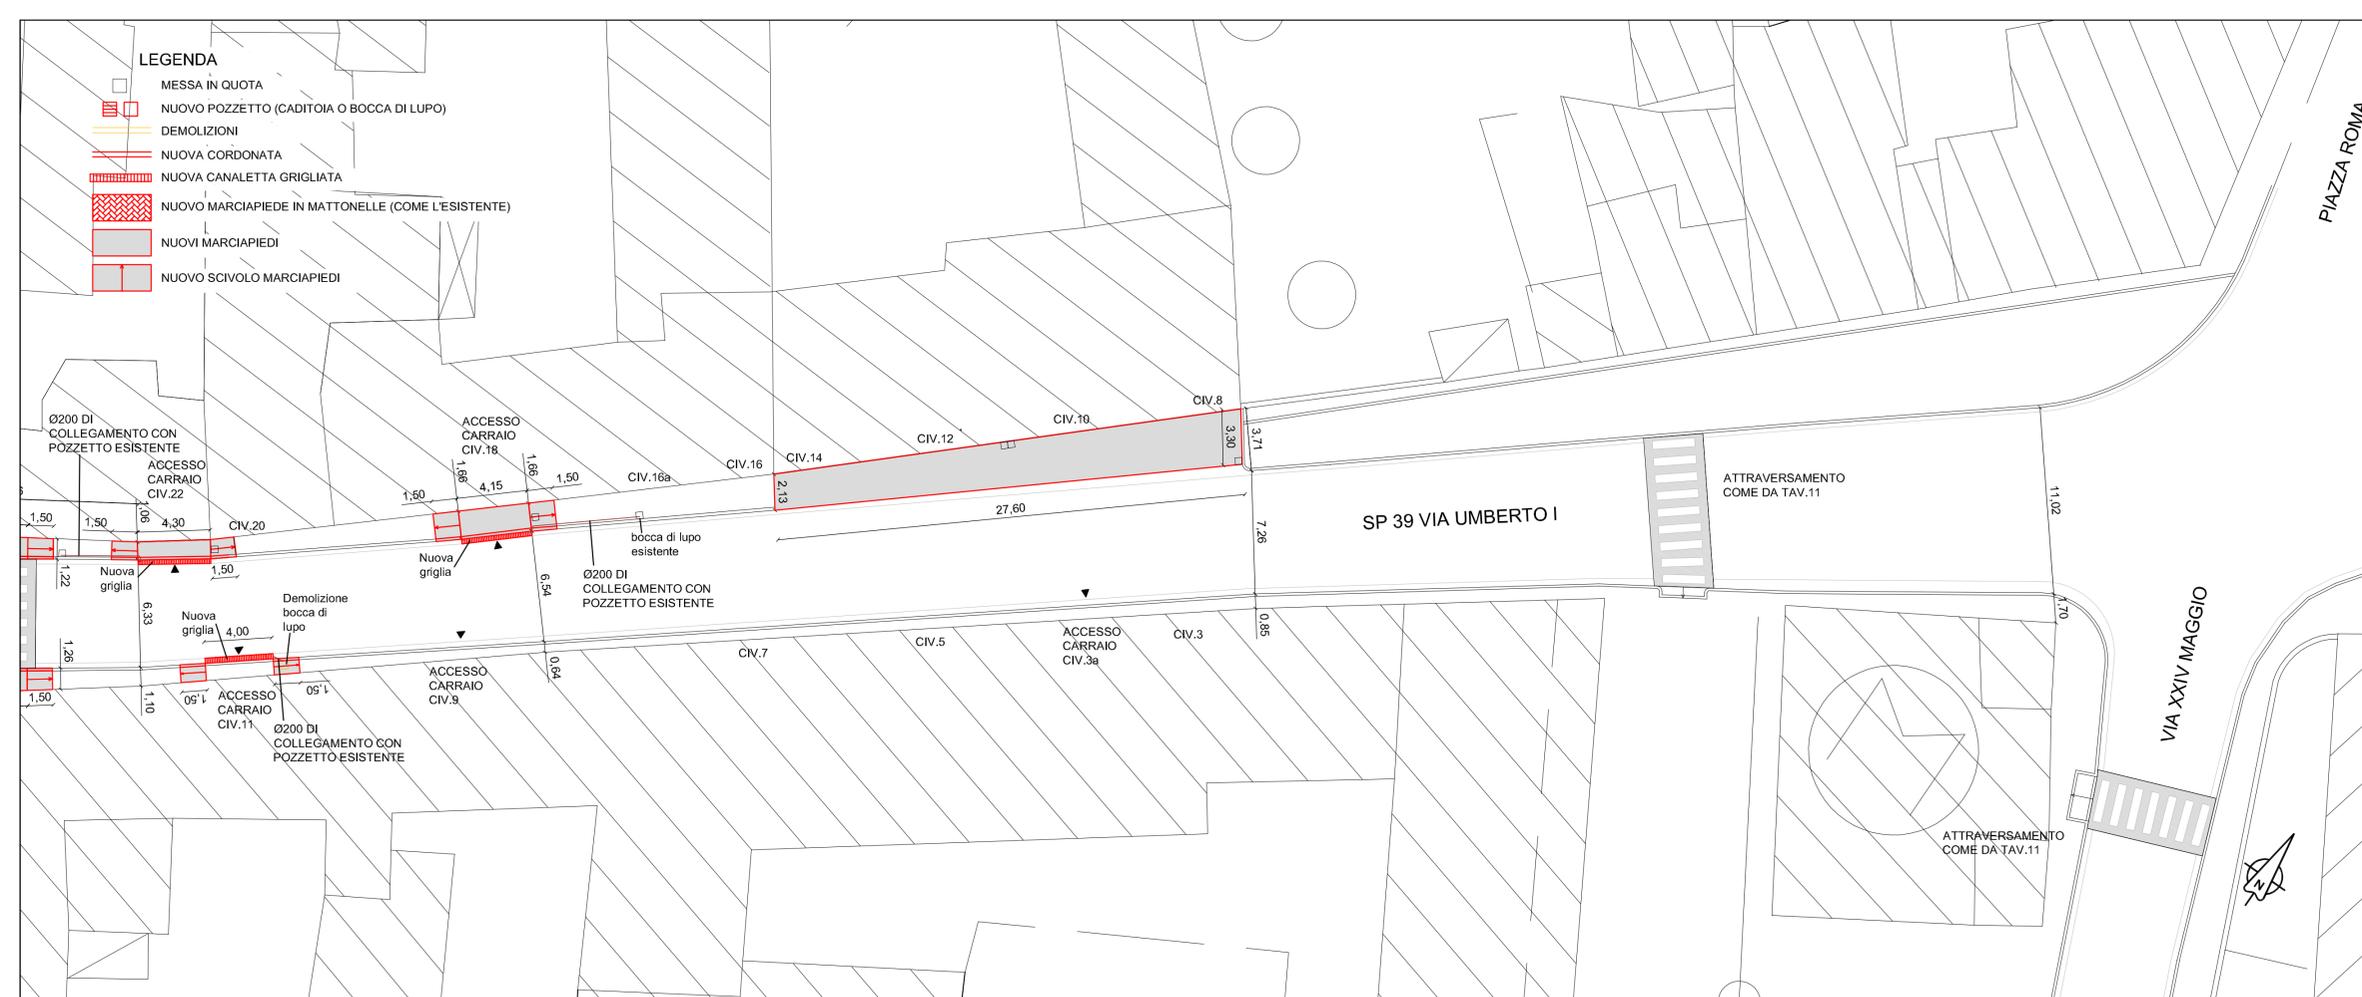

- LEGENDA**
- MESSA IN QUOTA
 - NUOVO POZZETTO (CADITOIA O BOCCA DI LUPO)
 - DEMOLIZIONI
 - NUOVA CORDONATA
 - NUOVA CANALETTA GRIGLIATA
 - NUOVO MARCIAPIEDE IN MATTONELLE (COME L'ESISTENTE)
 - NUOVI MARCIAPIEDI
 - NUOVO SCIVOLO MARCIAPIEDI