

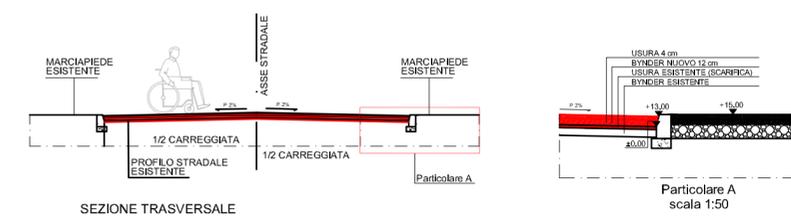
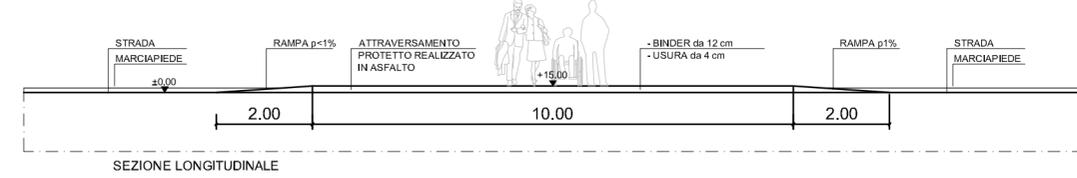
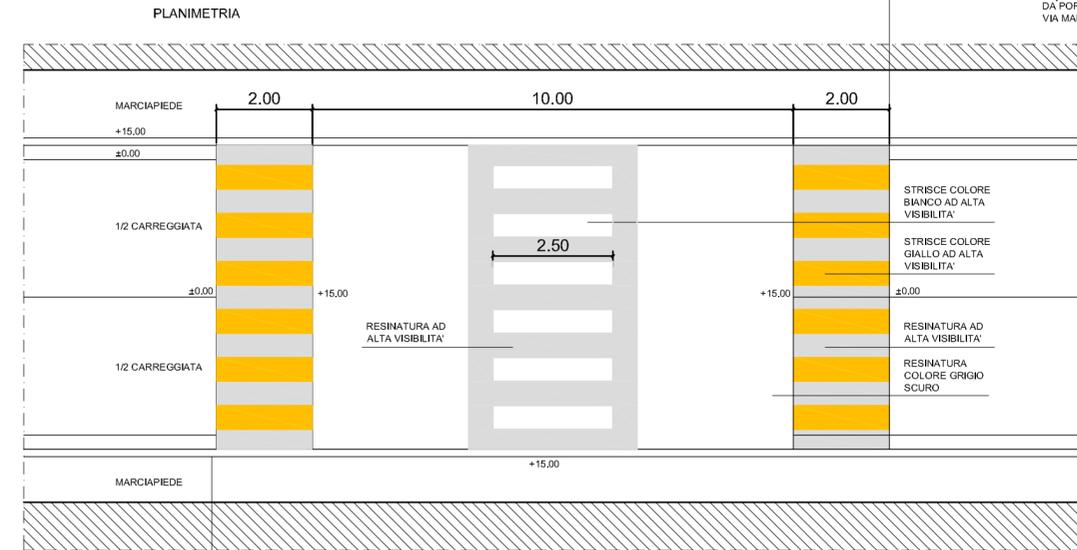
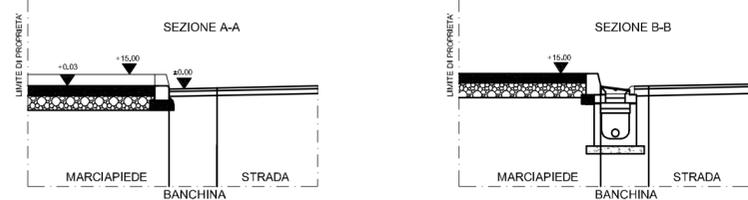



ATTRAVERSAMENTO PEDONALE RIALZATO scala 1:100

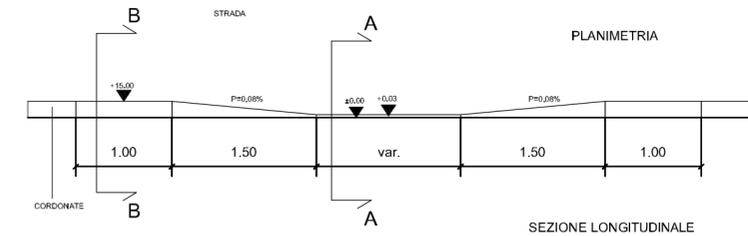


ABBASSAMENTO DEL MARCIAPIEDE IN CORRISPONDENZA DEGLI ACCESSI CARRAI E DEGLI ATTRAVERSAMENTI PEDONALI scala 1:50

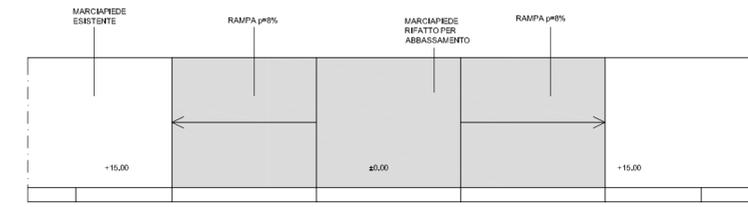


SEZIONE TIPO STRADA STERRATA DA ASFALTARE scala 1:50

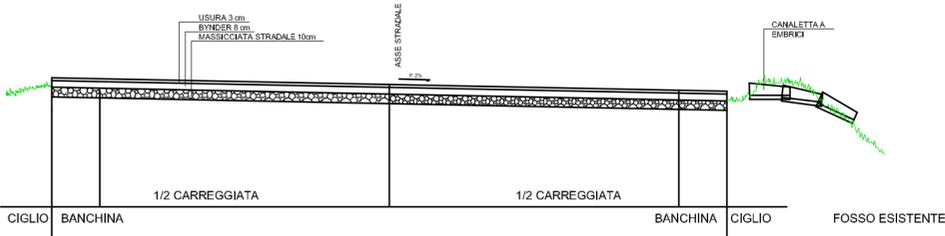

STRADA CON CADITOIE A "BOCCA DI LUPO" scala 1:50

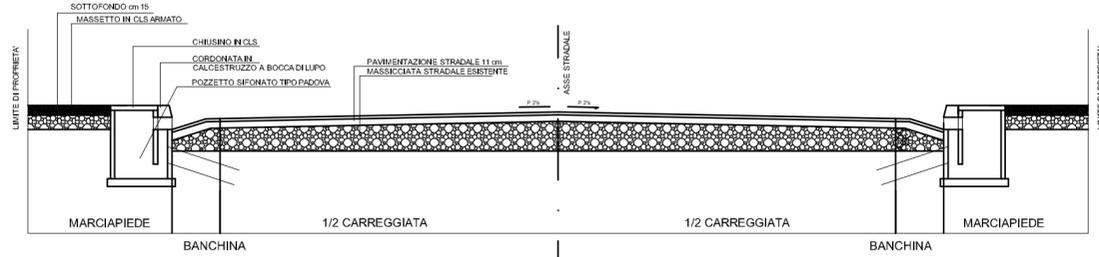

ATTRAVERSAMENTO PEDONALE scala 1:100

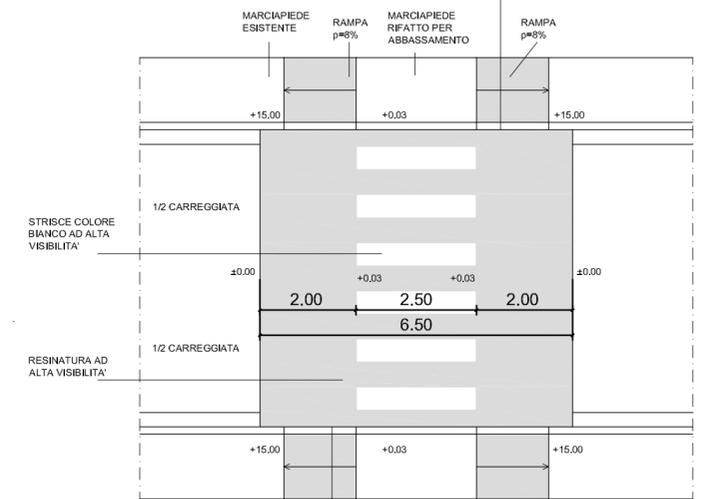

COMUNE DI SEDEGLIANO

PROVINCIA DI UDINE

REGIONE FRIULI VENEZIA GIULIA

**RIGO** STUDIO di Architettura e di Ingegneria RIGO

Via LIGURIA 325 - Godia - 33100 UDINE  
tel. 0432 565898 - fax 0432 566577 E-mail: info@studiotecnico.rigo.com  
Partita IVA n. 02418680308

TITOLO

LAVORI DI SISTEMAZIONE STRADE E MARCIAPIEDI IN COMUNE DI SEDEGLIANO

Localita':	Comune di SEDEGLIANO	Scala	VARIE
Progetto:	ESECUTIVO	Elaborato N.	11
Data:	Aprile 2019		
by Autocad LT '06			

Il Dirigente di Servizio:

Il Progettista:

A norma di legge il presente disegno non potrà essere riprodotto né consegnato a terzi né utilizzato per scopi diversi da quello di destinazione senza l'autorizzazione scritta di questo studio tecnico che ne detiene la proprietà.