


PROFILO ASSE LONGITUDINALE DI RILIEVO E PROGETTO

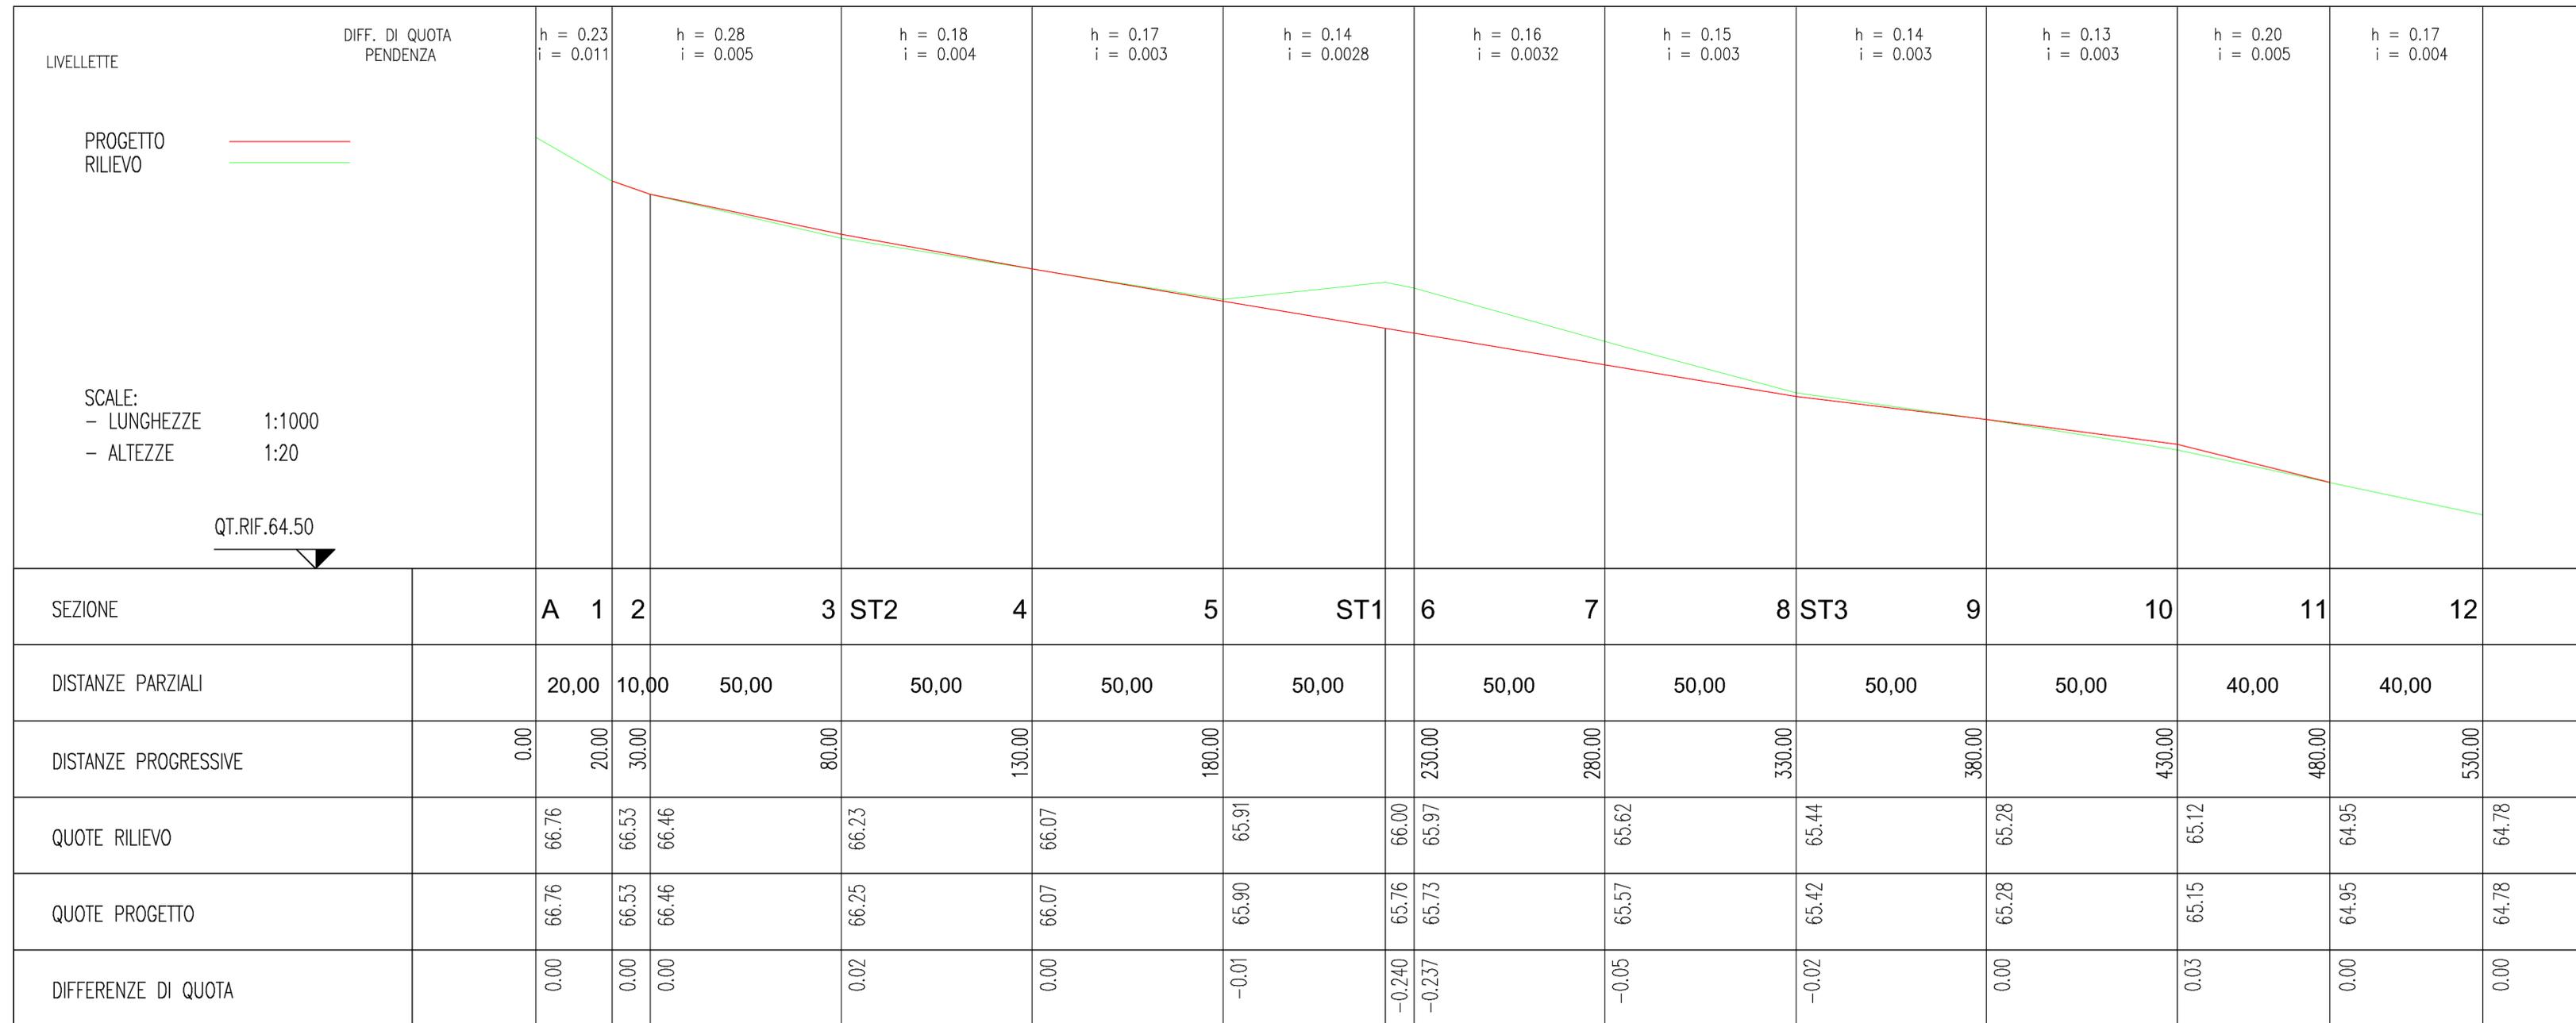

COMUNE DI SEDEGLIANO

PROVINCIA DI UDINE

REGIONE FRIULI VENEZIA GIULIA

RIGO STUDIO di Architettura e di Ingegneria RIGO

Via LIGURIA 325 - Godia - 33100 UDINE
tel. 0432 565888 - fax 0432 566577 E-mail: info@studiotecnico.rigo.com
Partita IVA n. 02418680308

| | | | |
|---------------------------|---|--|--------------|
| TITOLO | | LAVORI DI SISTEMAZIONE STRADE E MARCIAPIEDI IN COMUNE DI SEDEGLIANO | |
| Località: | Comune di SEDEGLIANO | | Scala |
| Progetto: | ESECUTIVO | | varie |
| Data: | Aprile 2019 | | Elaborato N. |
| by Autocad LT '06 | A04 - GRADISCA via Indipendenza Profilo longitudinale | | 4b |
| Il Dirigente di Servizio: | | Il Progettista: | |

A norma di legge il presente disegno non potrà essere riprodotto né consegnato a terzi né utilizzato per scopi diversi da quello di destinazione senza l'autorizzazione scritta di questo studio tecnico che ne detiene la proprietà.