



COMUNE DI SEDEGLIANO

PROVINCIA DI UDINE

REGIONE FRIULI VENEZIA GIULIA

RIGO STUDIO di Architettura e di Ingegneria RIGO
Via LIGURIA 325 - Godia - 33100 UDINE
tel. 0432 565898 - fax 0432 566577 E-mail: info@studiotecnico.com
Partita IVA n. 02418680308

TITOLO
LAVORI DI SISTEMAZIONE STRADE E MARCIAPIEDI
IN COMUNE DI SEDEGLIANO

Località: **Comune di SEDEGLIANO** Scala: 1:200

Progetto: **ESECUTIVO**


Data: Aprile 2019
by Autocad LT '06
Elaborato N. **8**

Il Dirigente di Servizio: Il Progettista: I Collaboratori:

A norma di legge il presente disegno non potrà essere riprodotto né consegnato a terzi né utilizzato per scopi diversi da quello di destinazione senza l'autorizzazione scritta di questo studio tecnico che ne detiene la proprietà.

LEGENDA

- MESSA IN QUOTA
- NUOVO POZZETTO (CADITOIA O BOCCA DI LUPO)
- DEMOLIZIONI
- NUOVA CORDONATA
- NUOVI MARCIAPIEDI

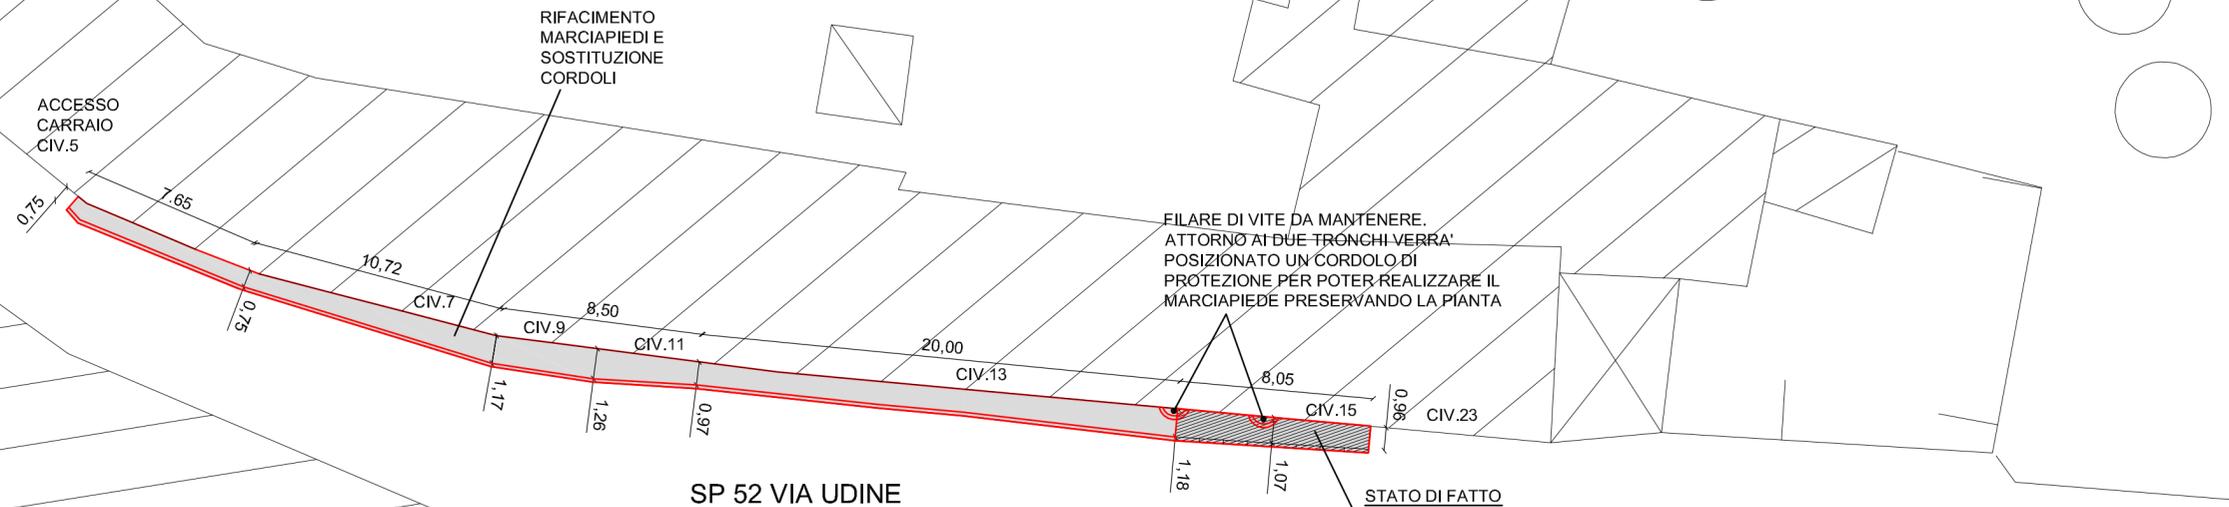

SP 52 VIA UDINE

