



COMUNE DI SEDEGLIANO

PROVINCIA DI UDINE

REGIONE FRIULI VENEZIA GIULIA

RIGO STUDIO di Architettura e di Ingegneria RIGO

Via LIGURIA 325 - Godia - 33100 UDINE
tel. 0432 565898 - fax 0432 566577 E-mail: info@studiotecnico.rigo.com
Partita IVA n. 02418660308

TITOLO
LAVORI DI SISTEMAZIONE STRADE E MARCIAPIEDI
IN COMUNE DI SEDEGLIANO


Località: **Comune di SEDEGLIANO** Scala: 1:200

Progetto: **ESECUTIVO**

Data: Aprile 2019
by Autocad LT '06
M03 - MARCIAPIEDI
via Flaibano - Grions
Elaborato N. 9

Il Dirigente di Servizio: _____ Il Progettista: _____

A norma di legge il presente disegno non potrà essere riprodotto né consegnato a terzi né utilizzato per scopi diversi da quello di destinazione senza l'autorizzazione scritta di questo studio tecnico che ne detiene la proprietà.

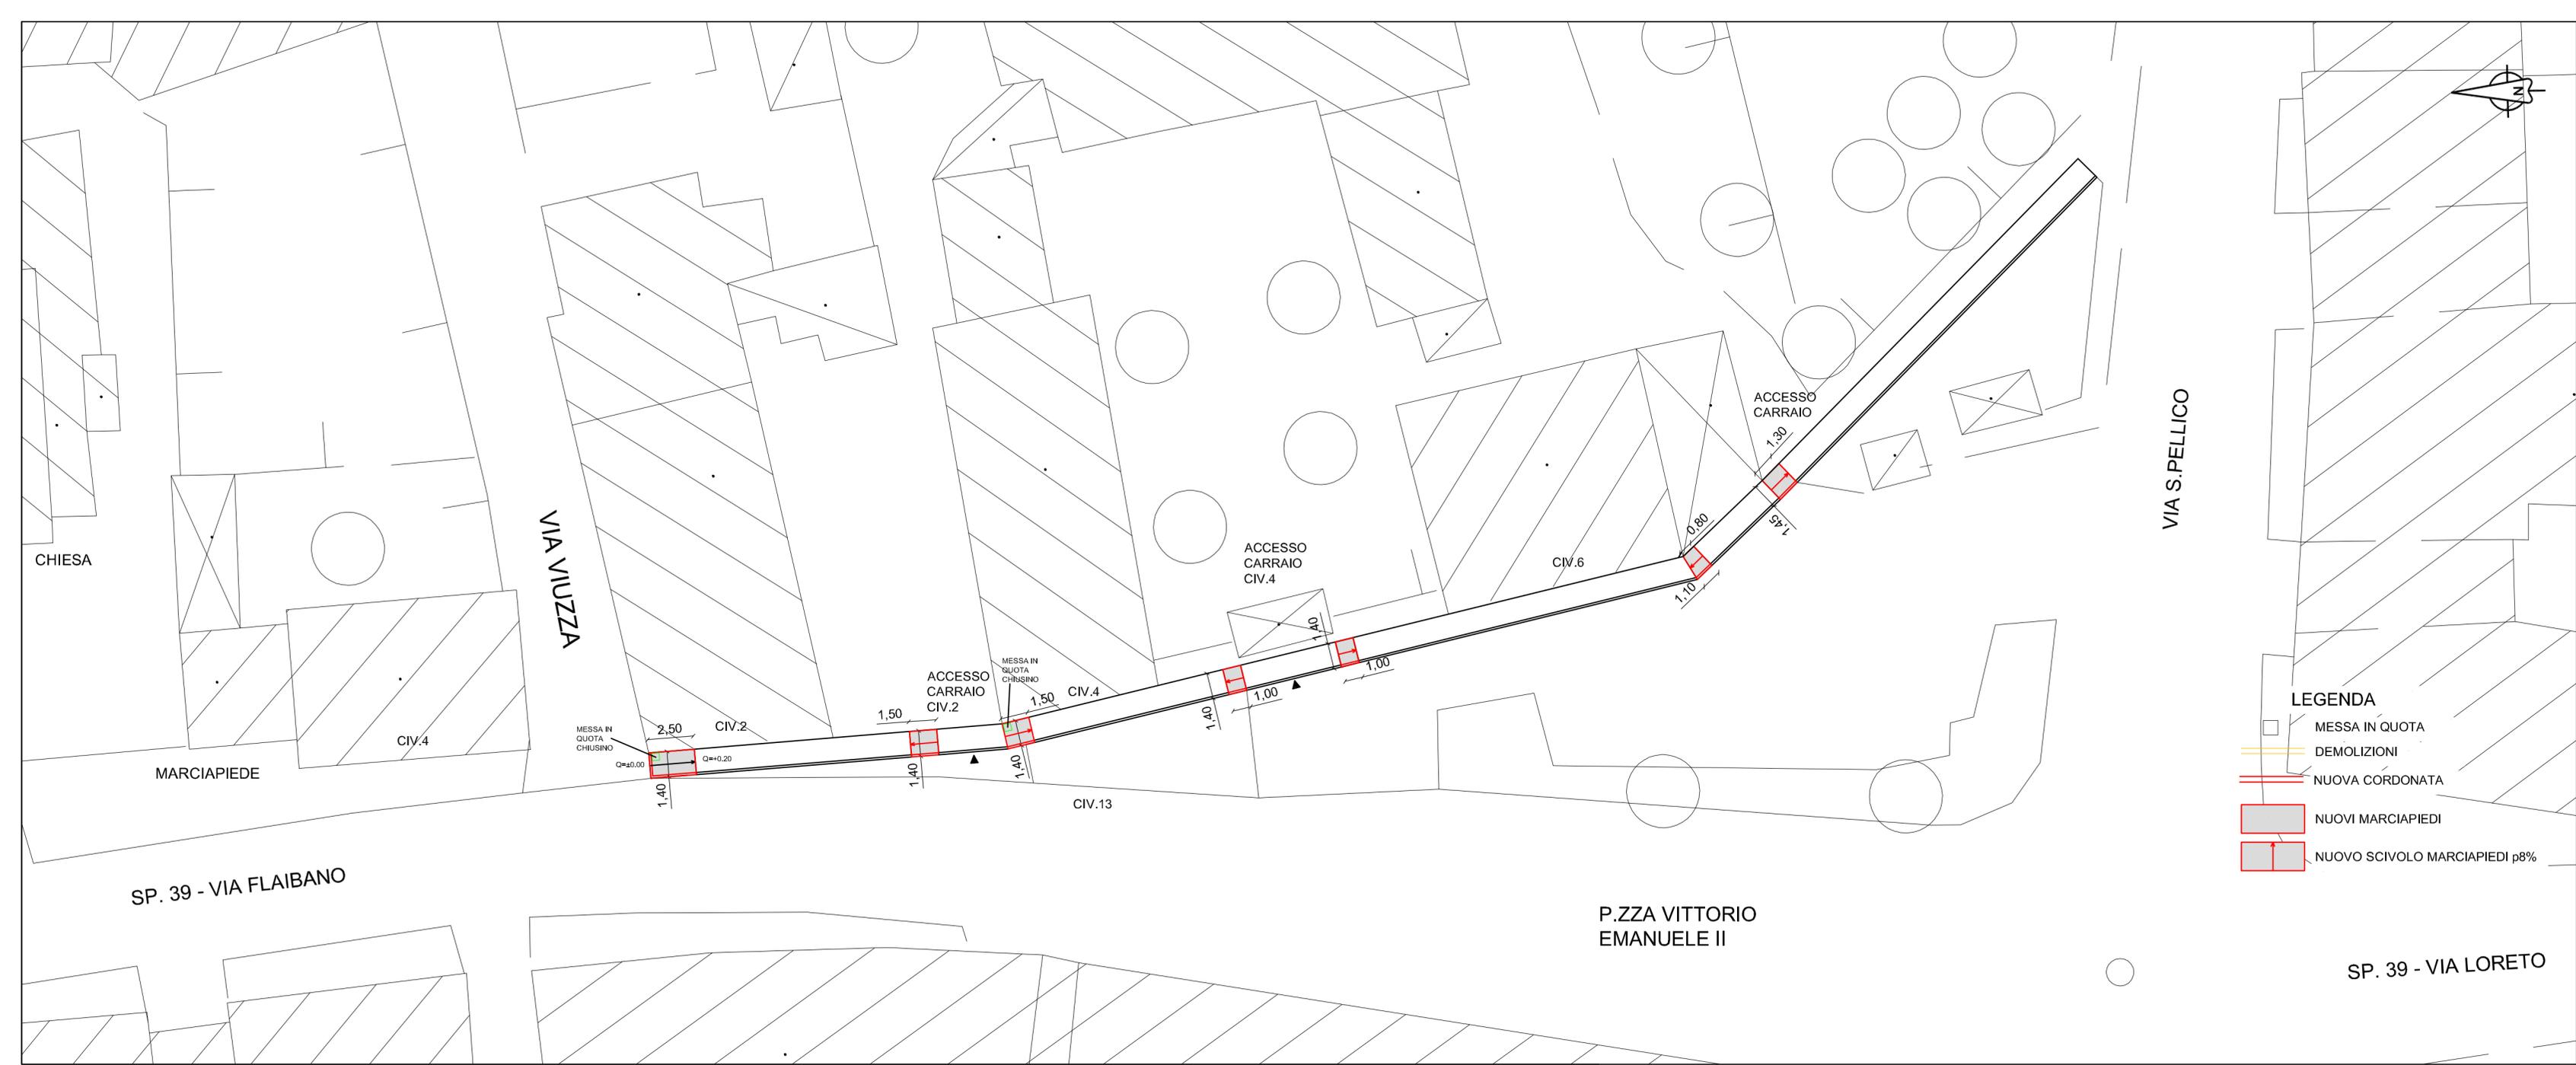

VIA S.PELLICO

SP. 39 - VIA LORETO