
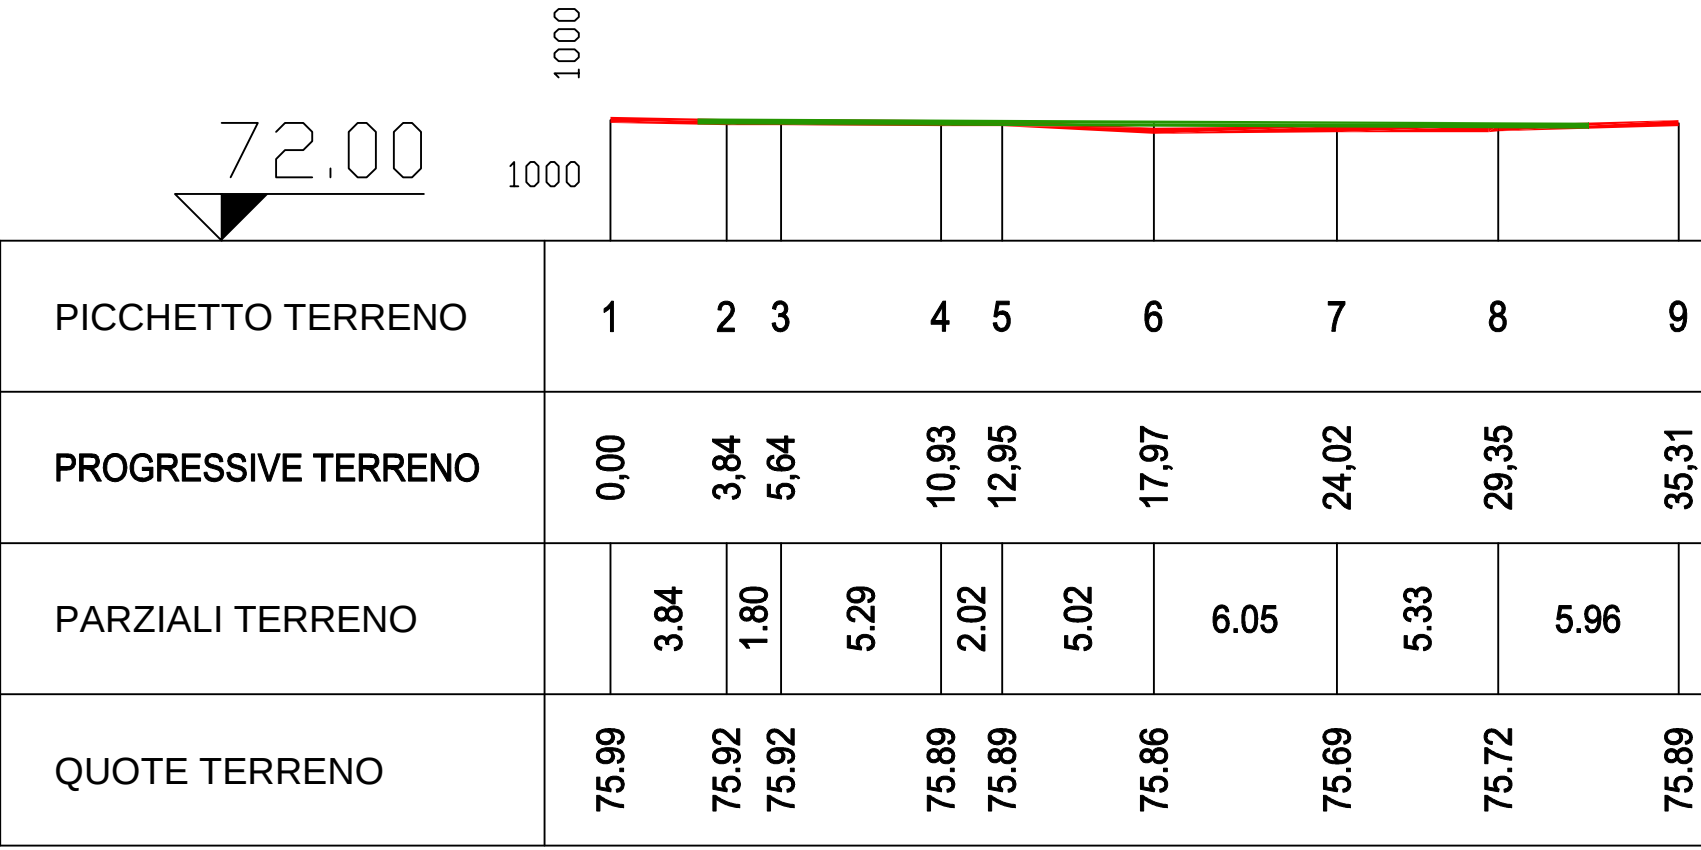
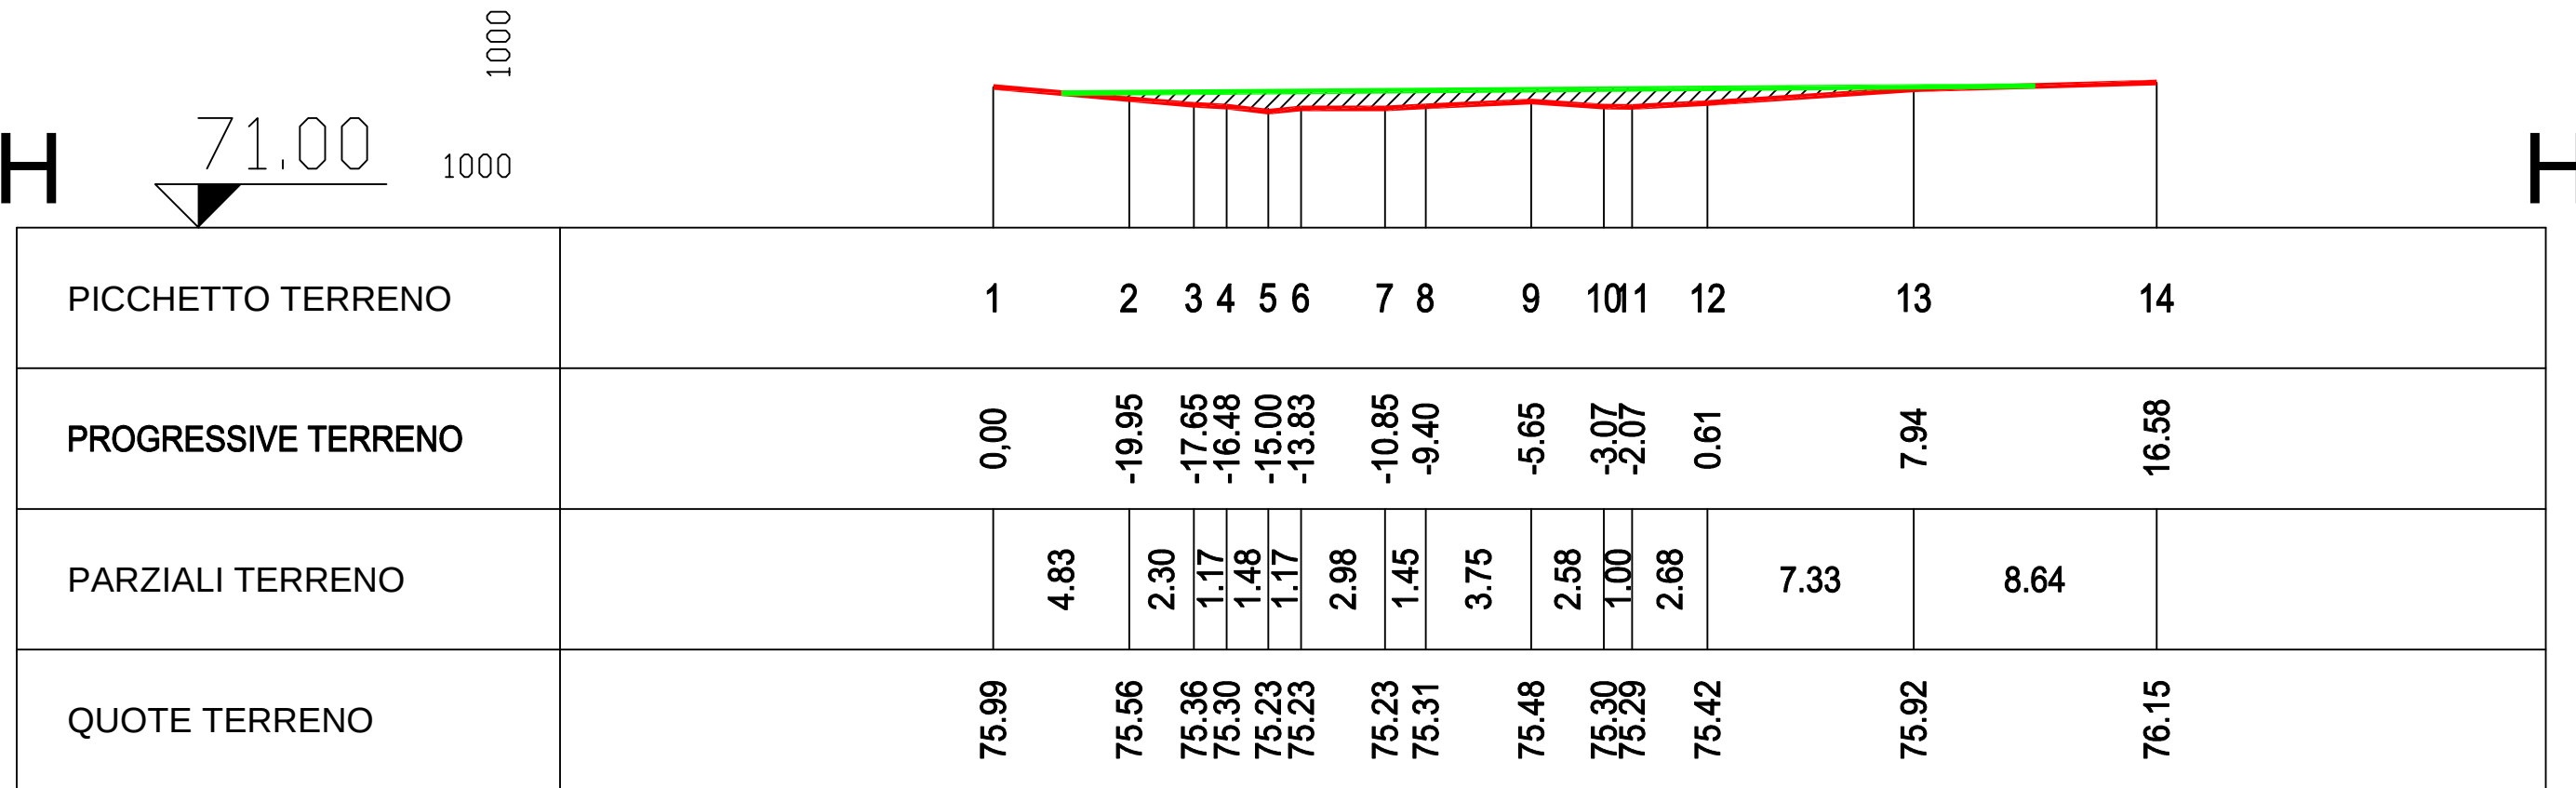
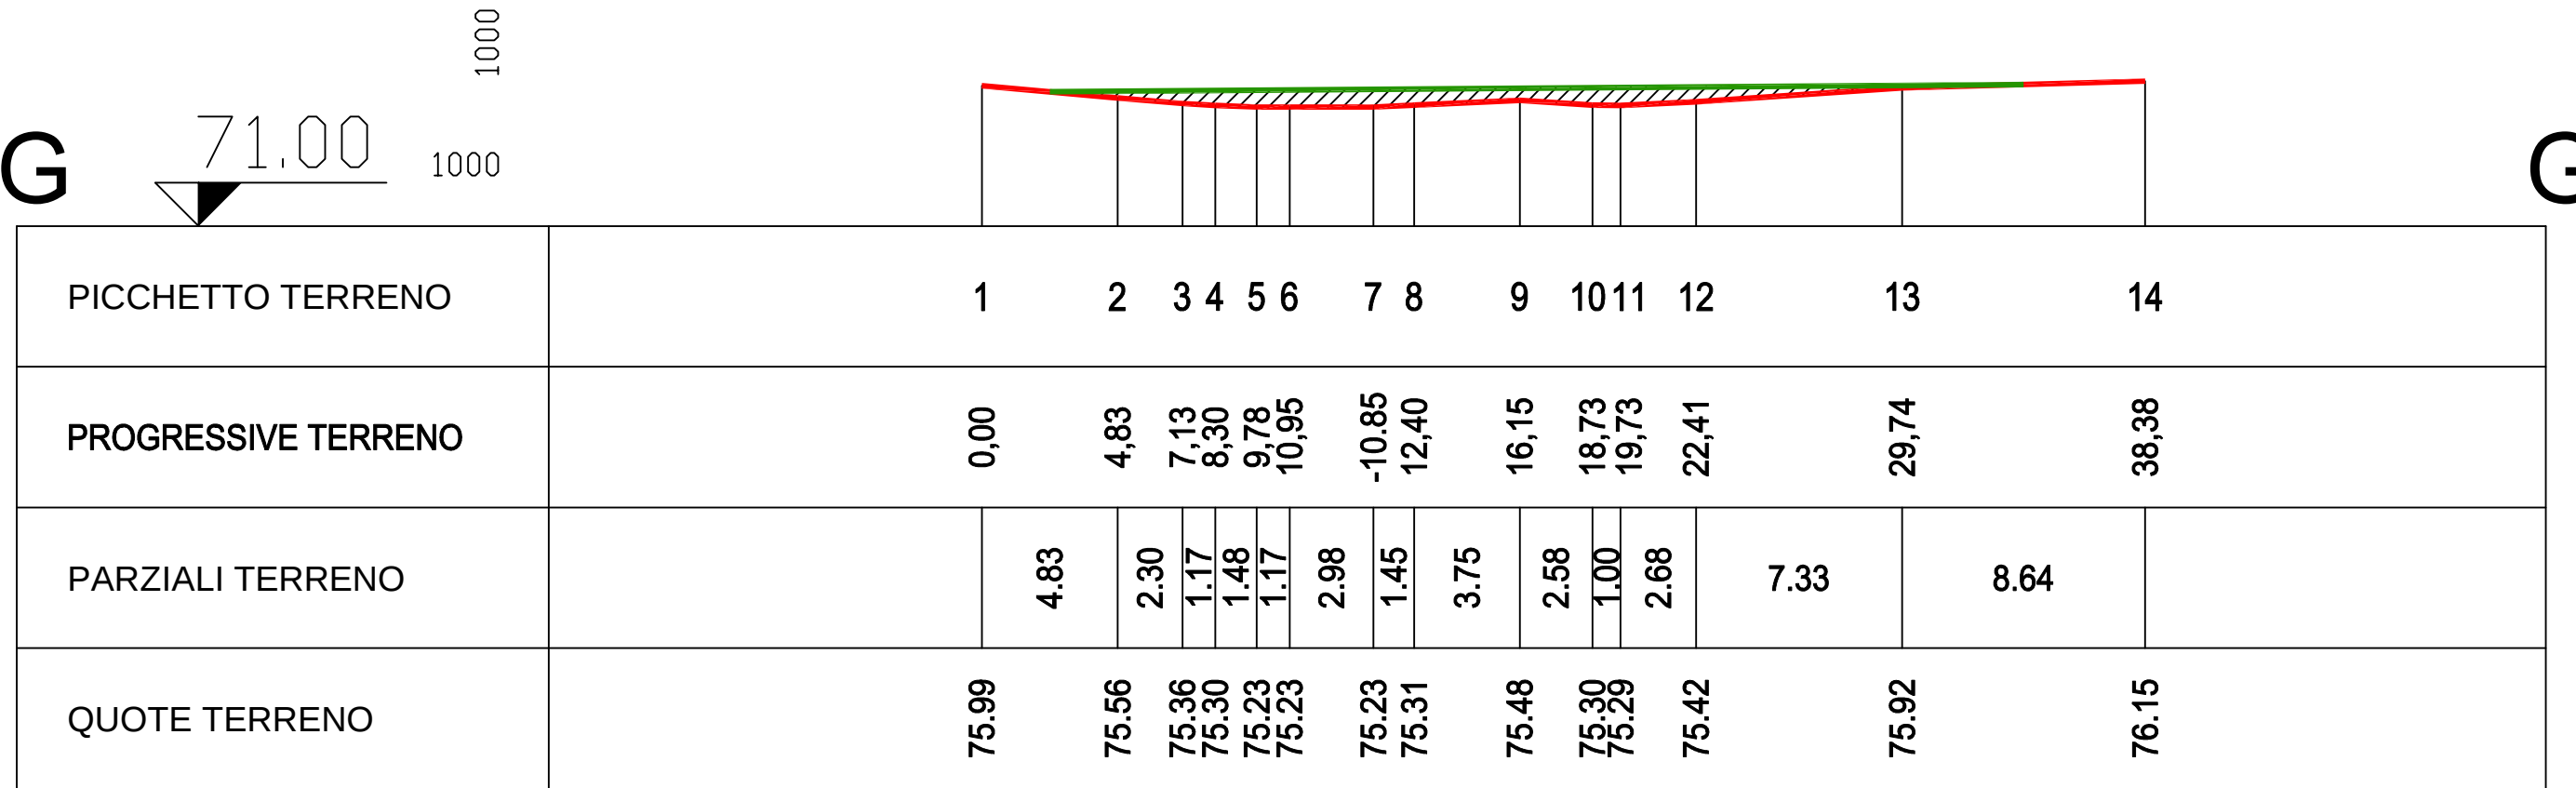
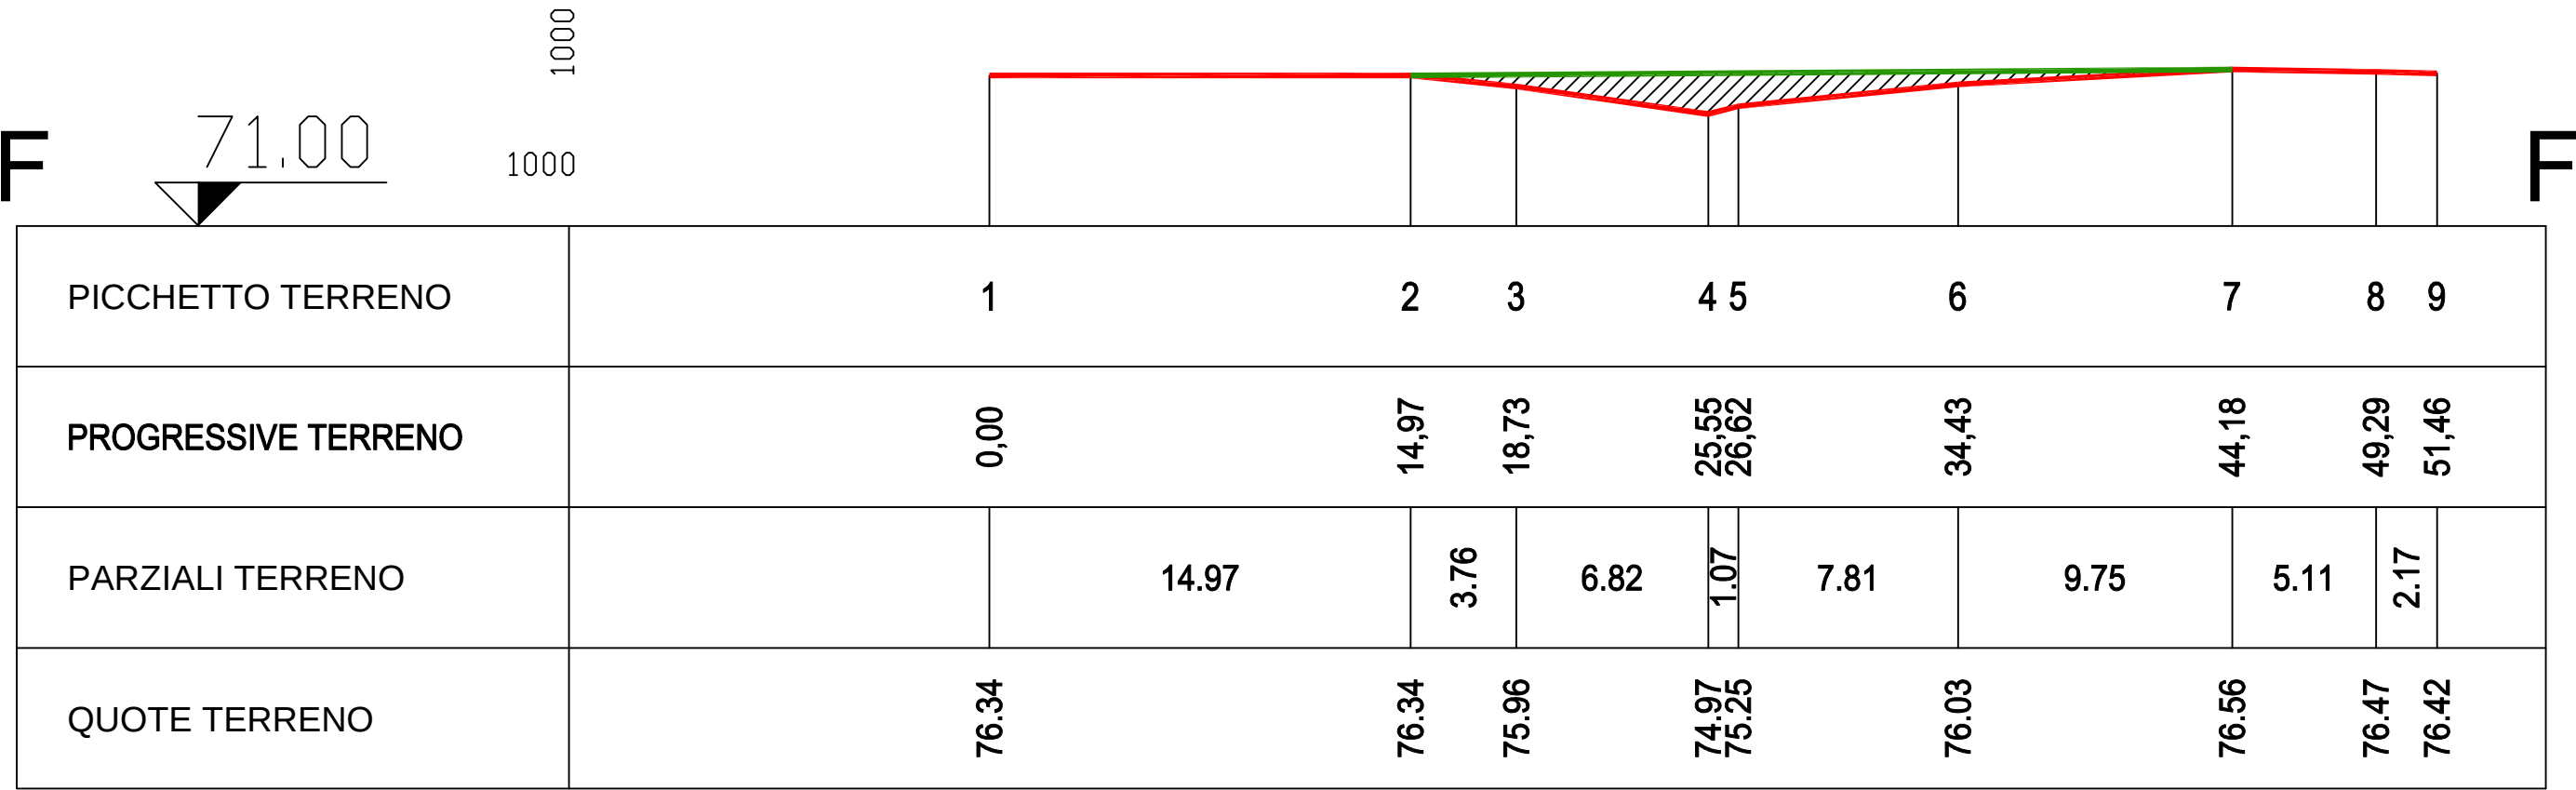
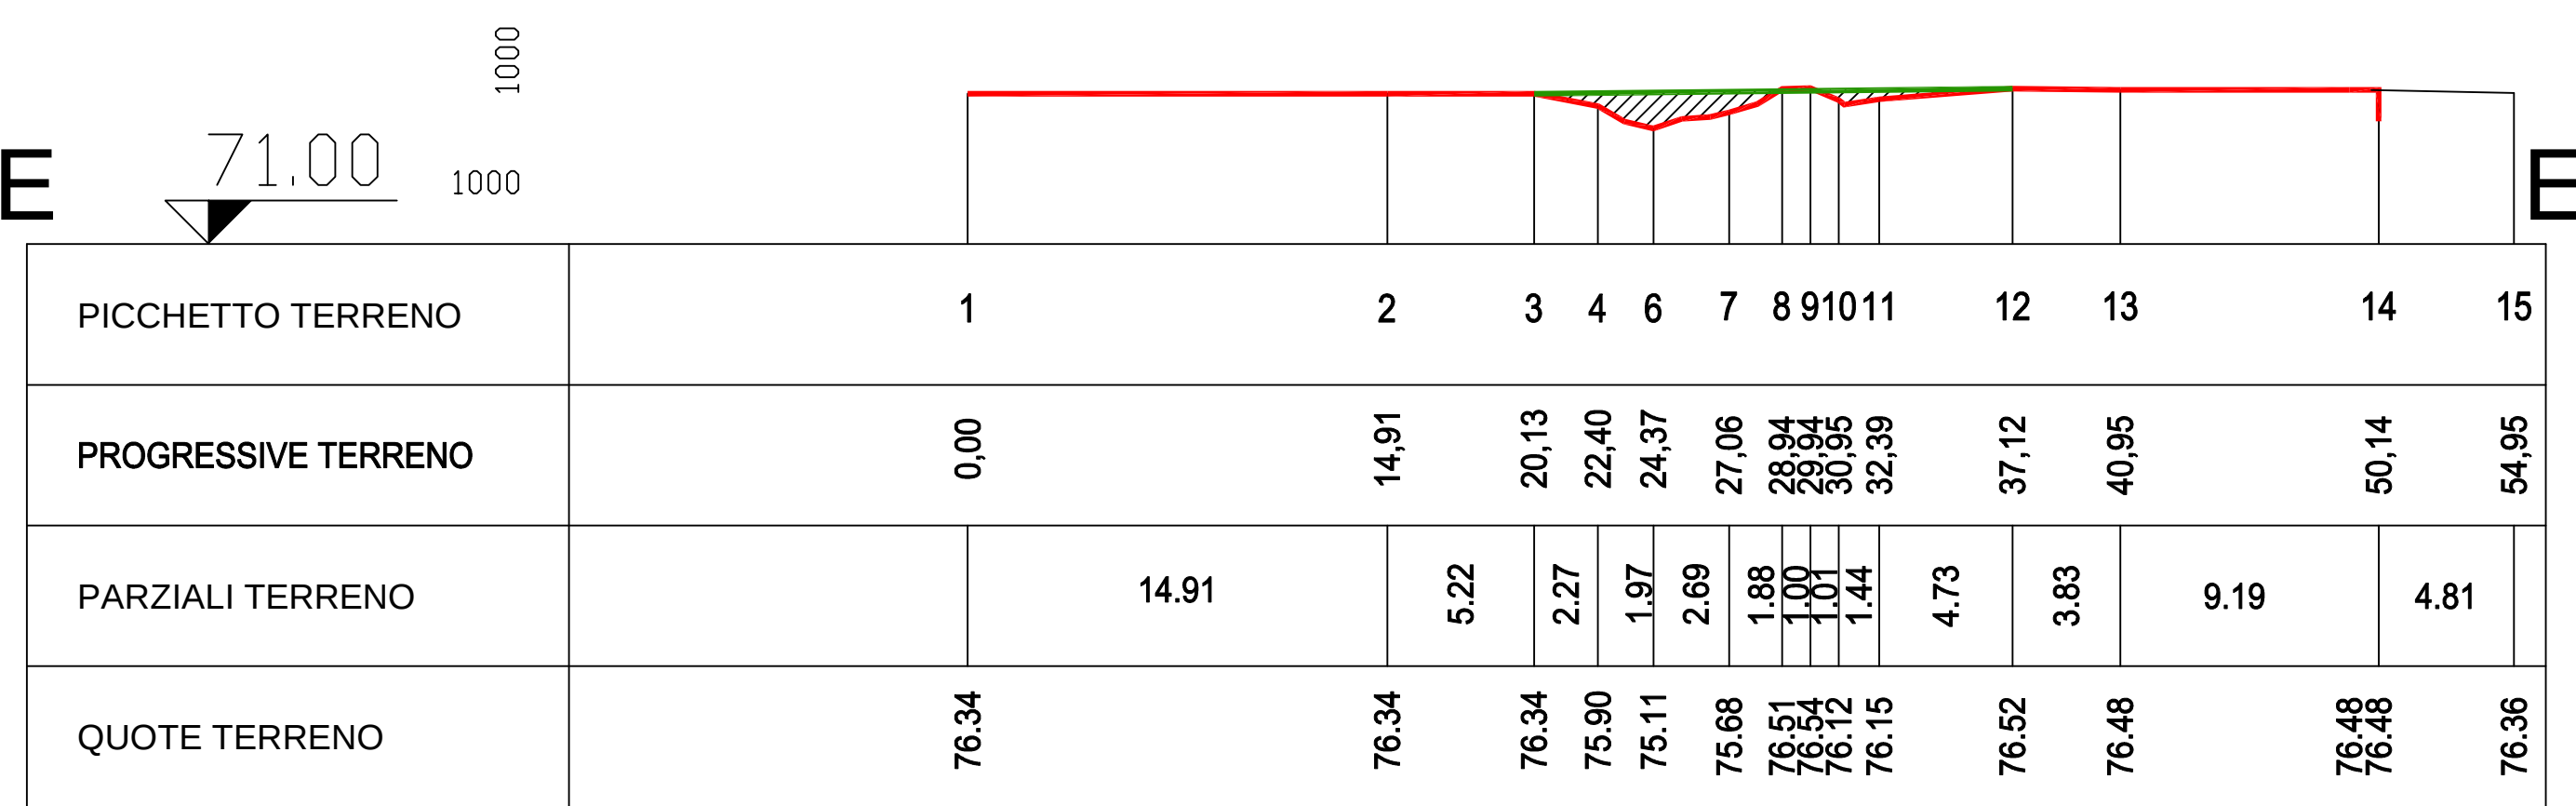
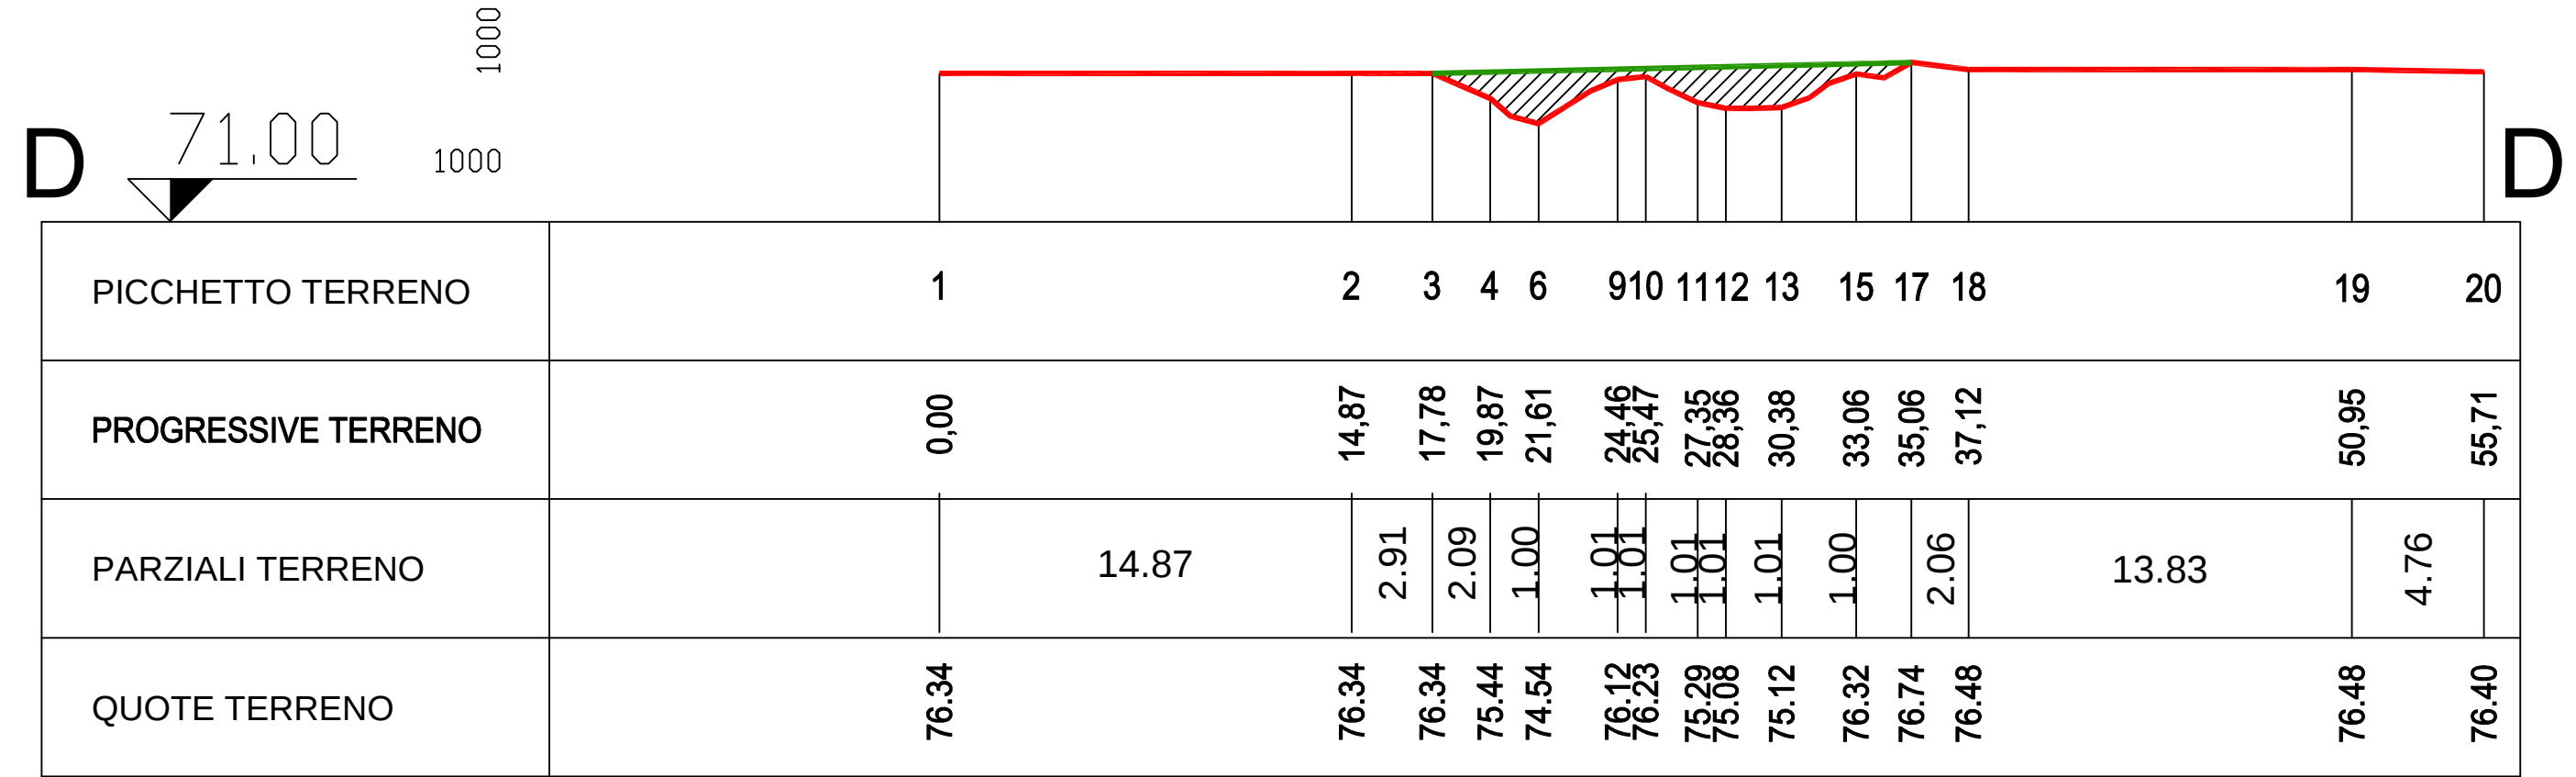
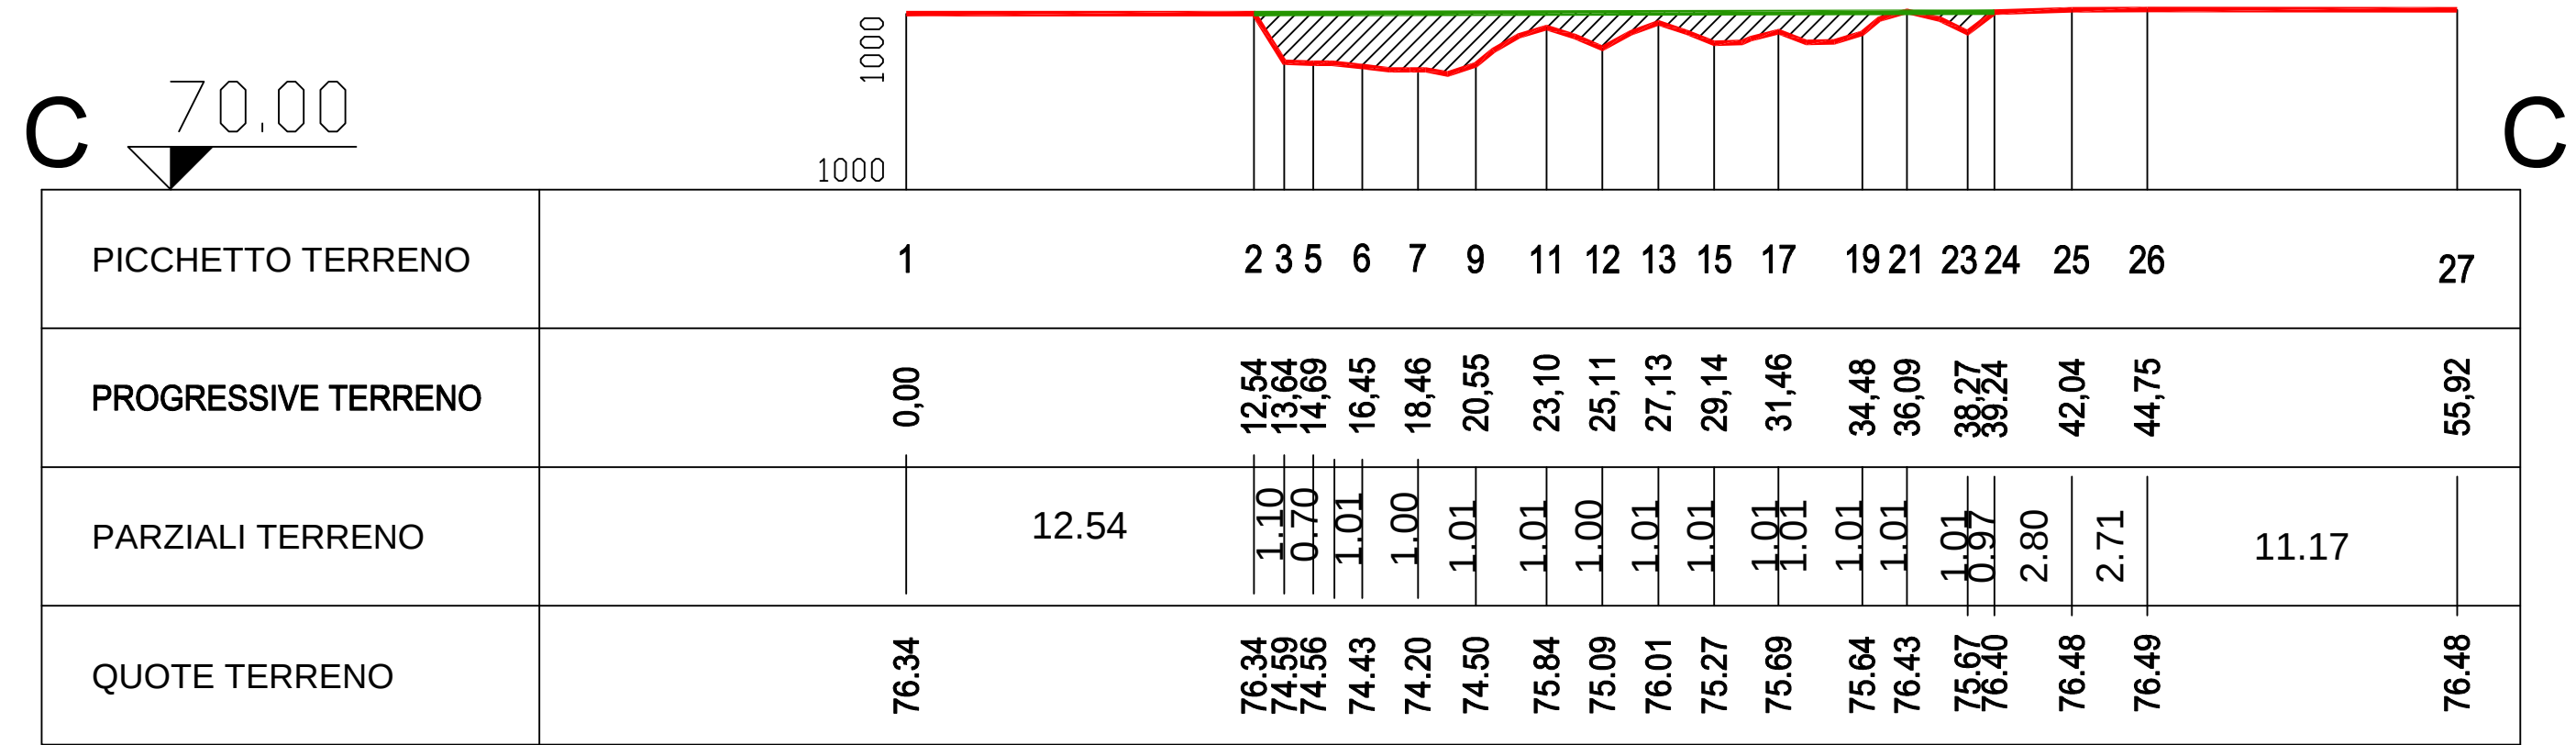
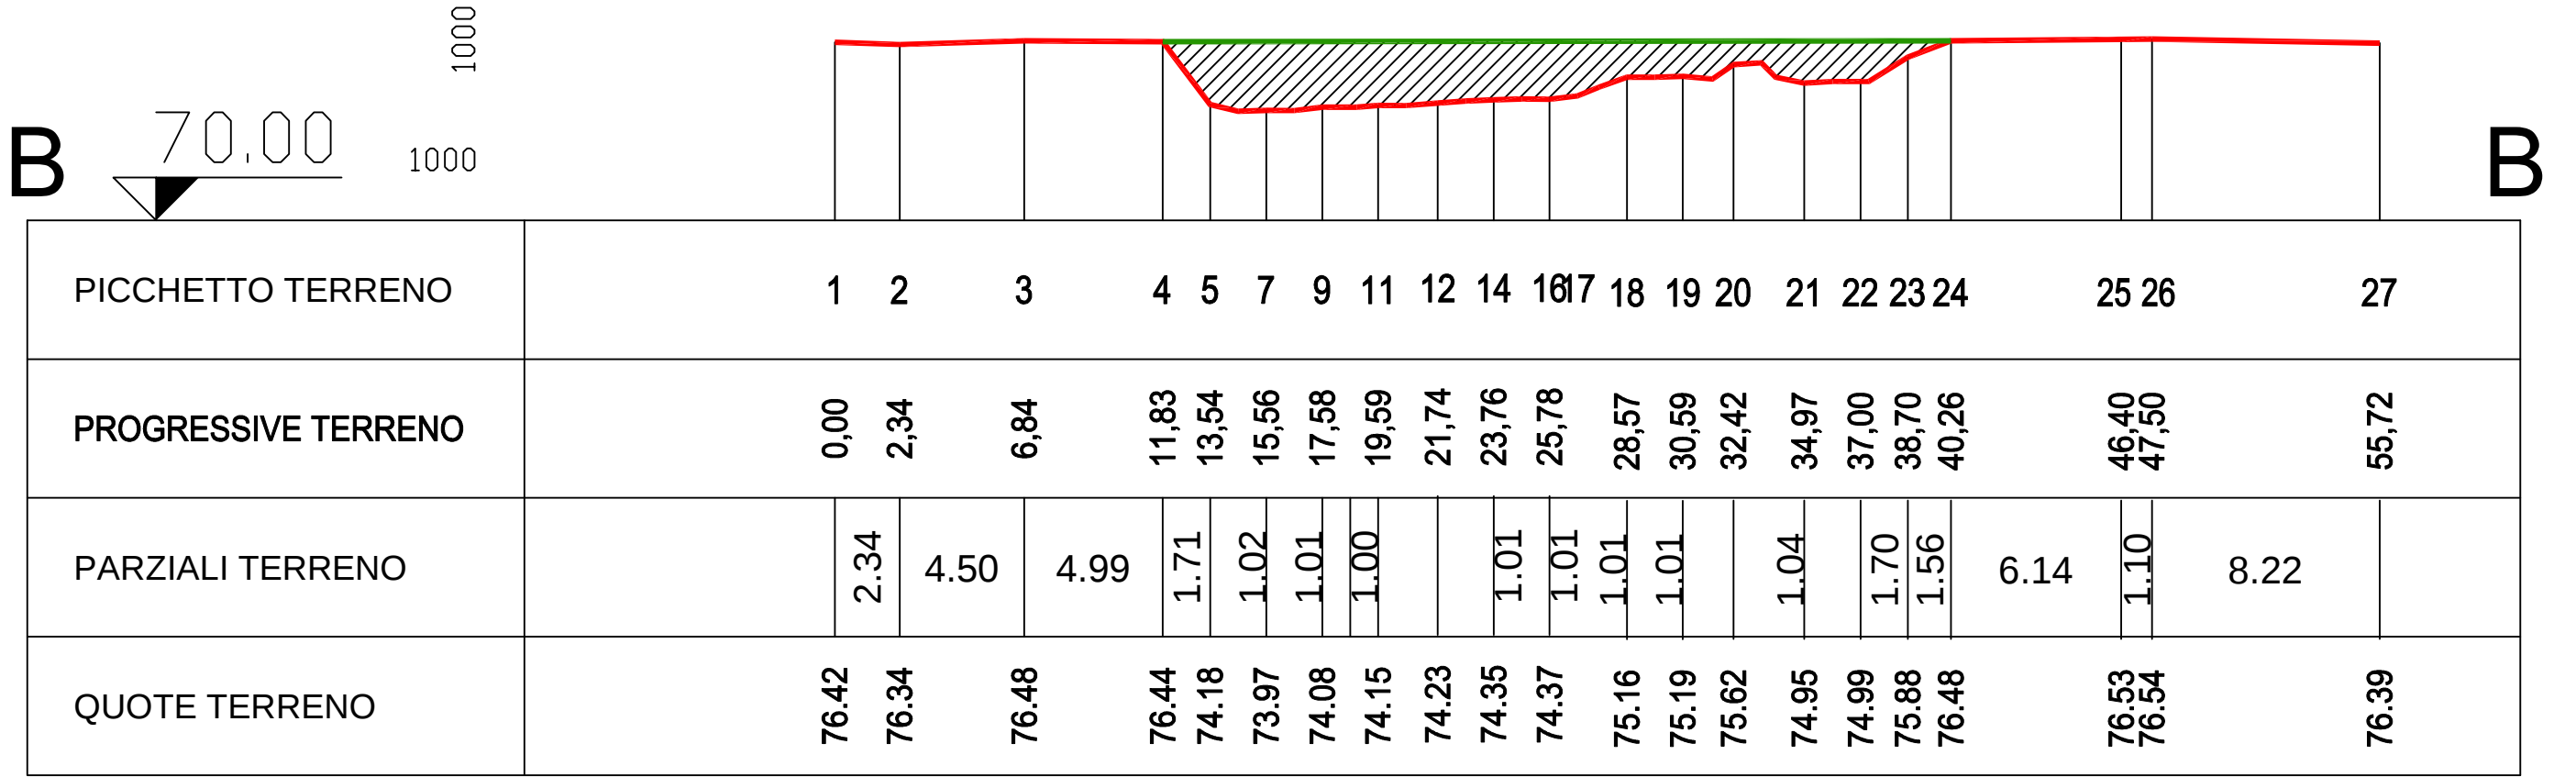


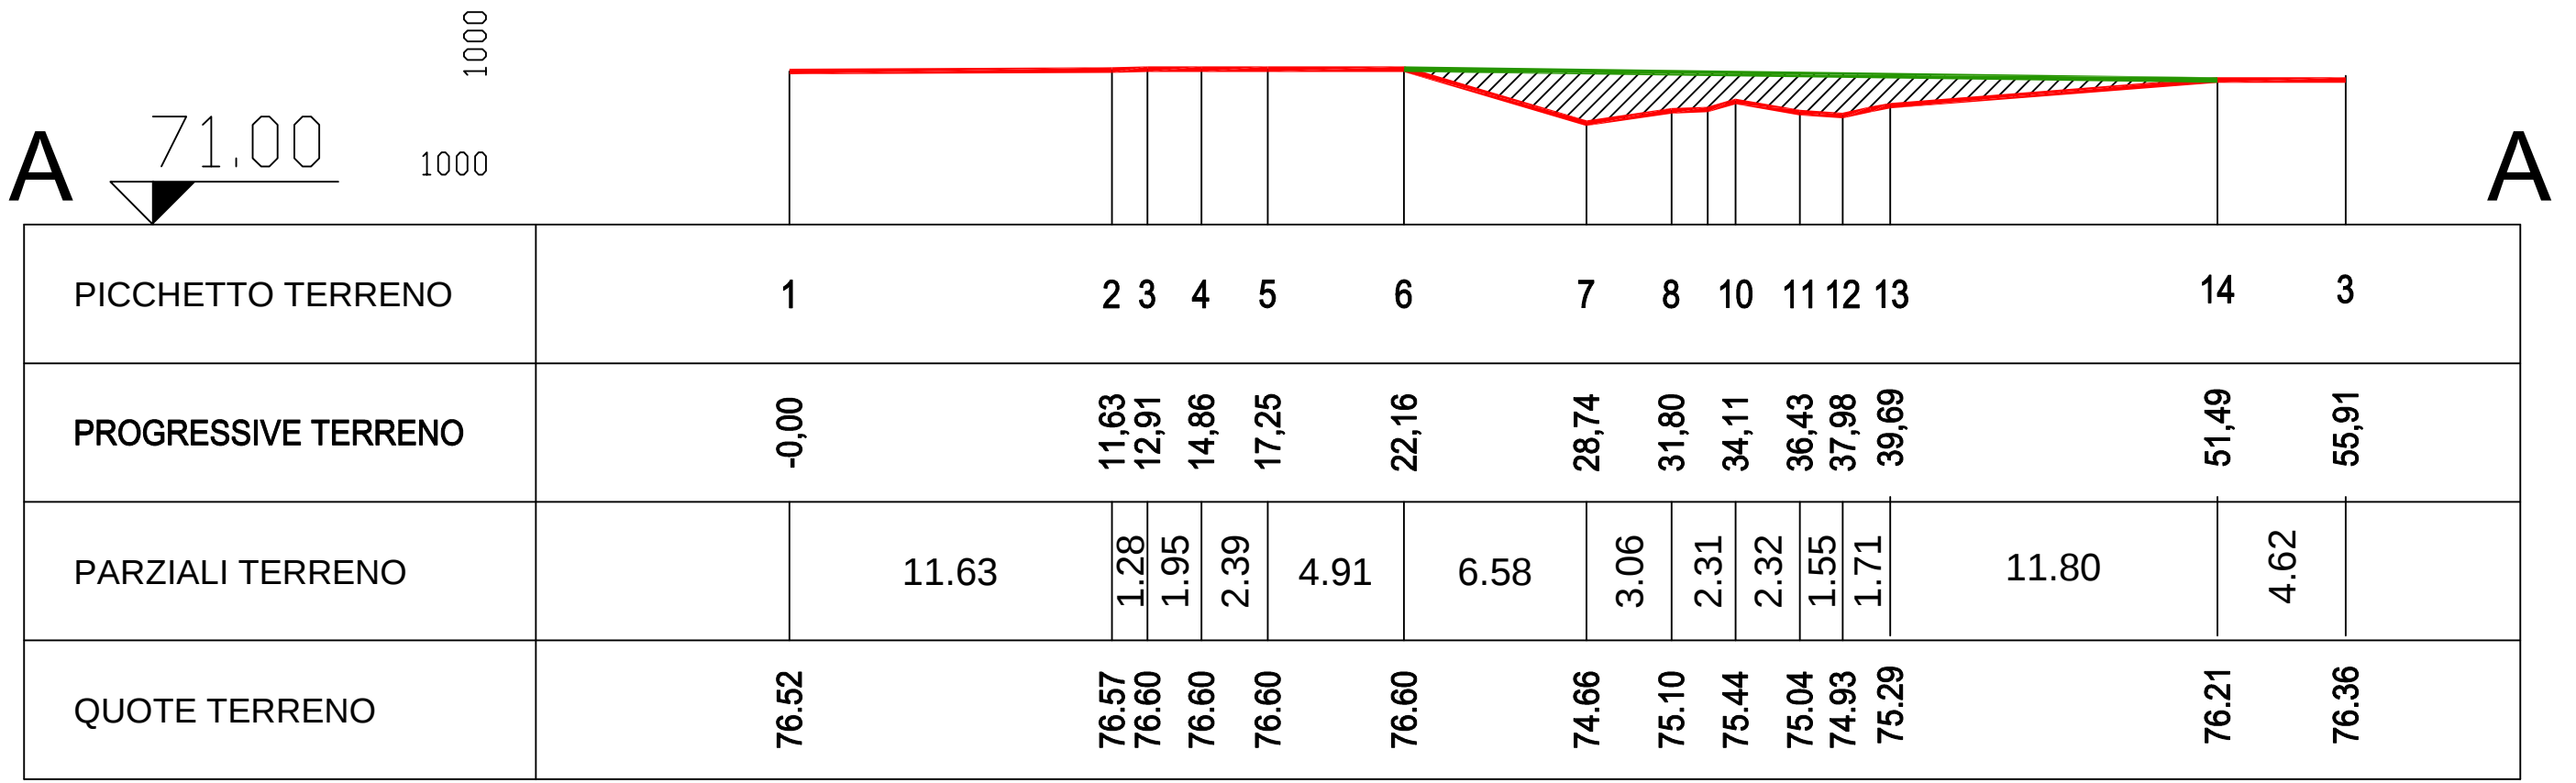

LEGENDA

Superficie stato di fatto

Superficie con sistemazione finale

REGIONE FRIULI VENEZIA GIULIA
PROVINCIA DI UDINE
COMUNE DI SEDEGLIANO

Committente

COMUNE DI SEDEGLIANO

Titolo dell'opera

D.Lgs n. 152 / 2006 - D.Lgs n. 36 / 2003 e s.m.i.

LAVORI PER LA SISTEMAZIONE DEFINITIVA PER LA CHIUSURA DELLA DISCARICA DI INERTI IN TURRIDA LOC. "RIVES".

Titolo del disegno

SEZIONI - STATO DI FATTO E DI PROGETTO

disegno n° **3**

data agosto 2017

scala 1 : 250

rev. n°

Studio Tecnico
ing. Gianpaolo Stefanutti
via F. Maggio n° 42/A 33040 PRADAMANO (UD)
tel. 0432-670947 e-mail: posta@studios Stefanutti.it

disegno realizzato con prog. software lic. n. 345-65971931