




COMUNE DI SEDEGLIANO

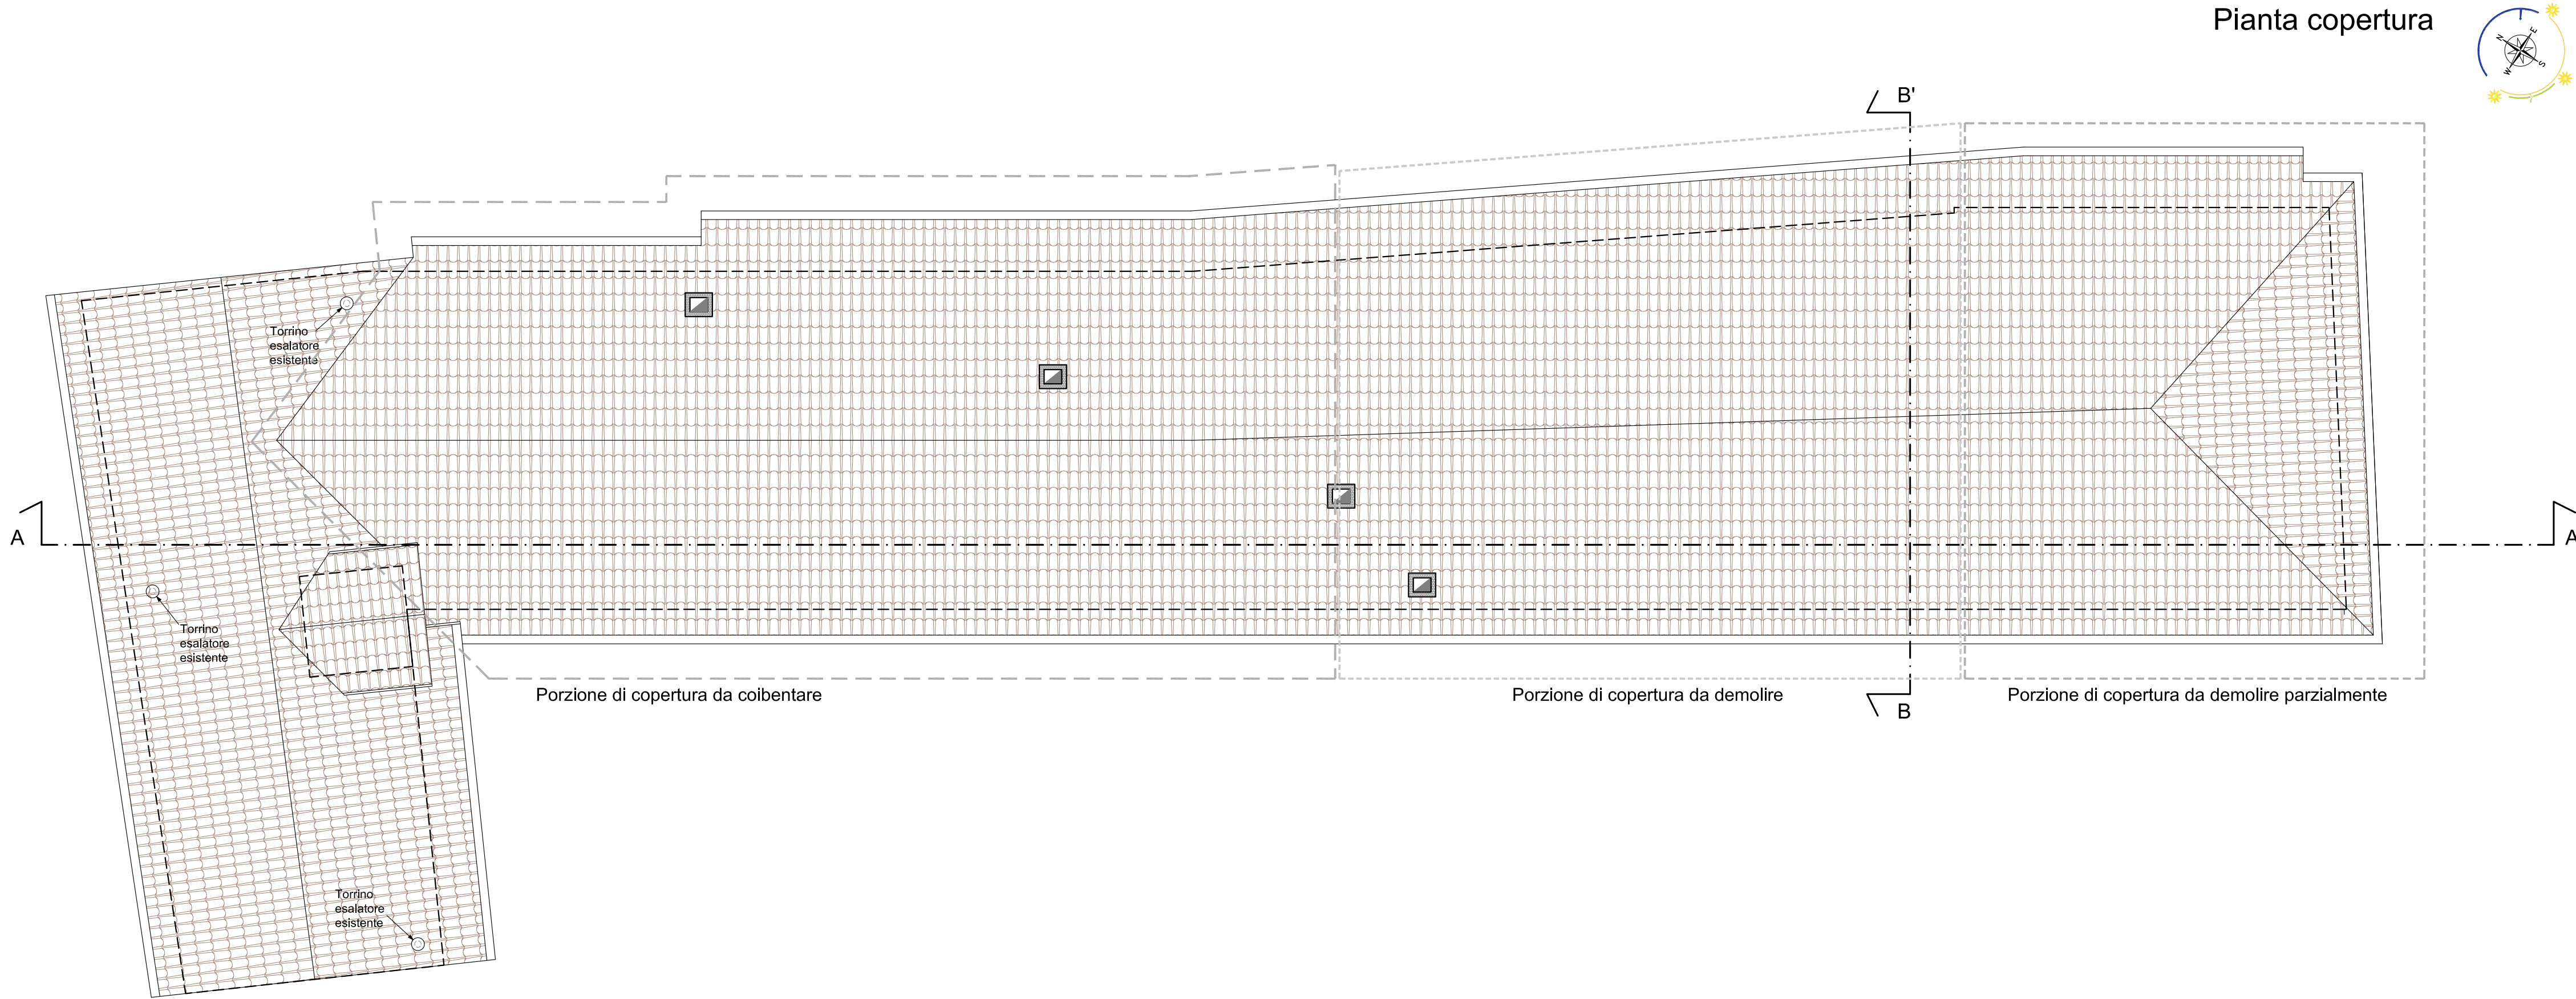

Comune di Sedegliano
33039 Sedegliano (UD) - Via XXIV Maggio, 2
tel. 0432 915519/20 - fax. 0432 915025
e-mail: comune.sedeigliano@certgov.fvg.it
CUP: C93J13000180002 CIG: 683467041B

PROVINCIA DI UDINE



RTP:

CAPOGRUPPO:

AB&P
Engineering s.r.l.

Vicolo dei Fori Vecchi n. 1/A - 33170 Pordenone
telefono: 0434 208169 Fax: 0434 27009
Email: info@abep-engineering.it
PEC: abep.engineering@tiny.cc
WEB: www.abep-engineering.it
Codice fiscale n° 017789903

MANDANTI:

Studio Associato
Ingegneria e Dintorni

CMC Per. ind. C.M.Ciocchiatti

ALESSANDRO MORO
Architetto

TITOLO DELL'OPERA

**LAVORI DI COMPLETAMENTO DEL
CENTRO DIURNO PER ANZIANI**

PROGETTO ESECUTIVO

COORDINAMENTO PROGETTAZIONE: ing. Arturo Busetto

PROGETTAZIONE ARCHITETTONICA: arch. Monica Maria Busetto

PROGETTAZIONE STRUTTURALE: ing. Fabio Urban

PROGETTAZIONE IMPIANTISTICA: Ing. Galetto Alessandro - ing. Bottega Marco

COORDINAMENTO SICUREZZA IN FASE DI PROGETTAZIONE: Geom. Mattia Badin

RELAZIONE GEOLOGICA: Geol. Alessandro Moro

COMMITTENTE:
COMUNE DI SEDEGLIANO

RESPONSABILE UNICO DEL PROCEDIMENTO:
ARCH. NADIA MICOLI

ELABORATI SOTTOSCRITTI DIGITALMENTE

Il coordinatore della progettazione:

Arturo Busetto
n. 126 Sez. A
Ordine degli Ingegneri
della Provincia di Pordenone

Lo specialista:

ordine degli architetti
della provincia di
Pordenone
busetto monica maria
albo sezione A
numero 892
architetto

TITOLO ELABORATO

**STATO DI FATTO
Pianta copertura**

Stampa cartacea conforme all'elaborato informatico

CODICE ELABORATO	tipo commessa	codice commessa	fase progetto	disegno o relazione	specialità	numero elaborato	SCALA
	PA	1217	PE	DS	A	0004	1:100

REV3						
REV2						
REV1	MARZO 2018	EMISSIONE PER RECEPIMENTO PRESCRIZIONI VERIFICATORE		A. MION	CLOCCHIATTI	BUSETTO
REV0	SETTEMBRE 2017	PRIMA EMISSIONE		A. MION	URBAN	BUSETTO
REV.	DATA	DESCRIZIONE DELLA REVISIONE		REDATTO	VERIFICATO	APPROVATO