
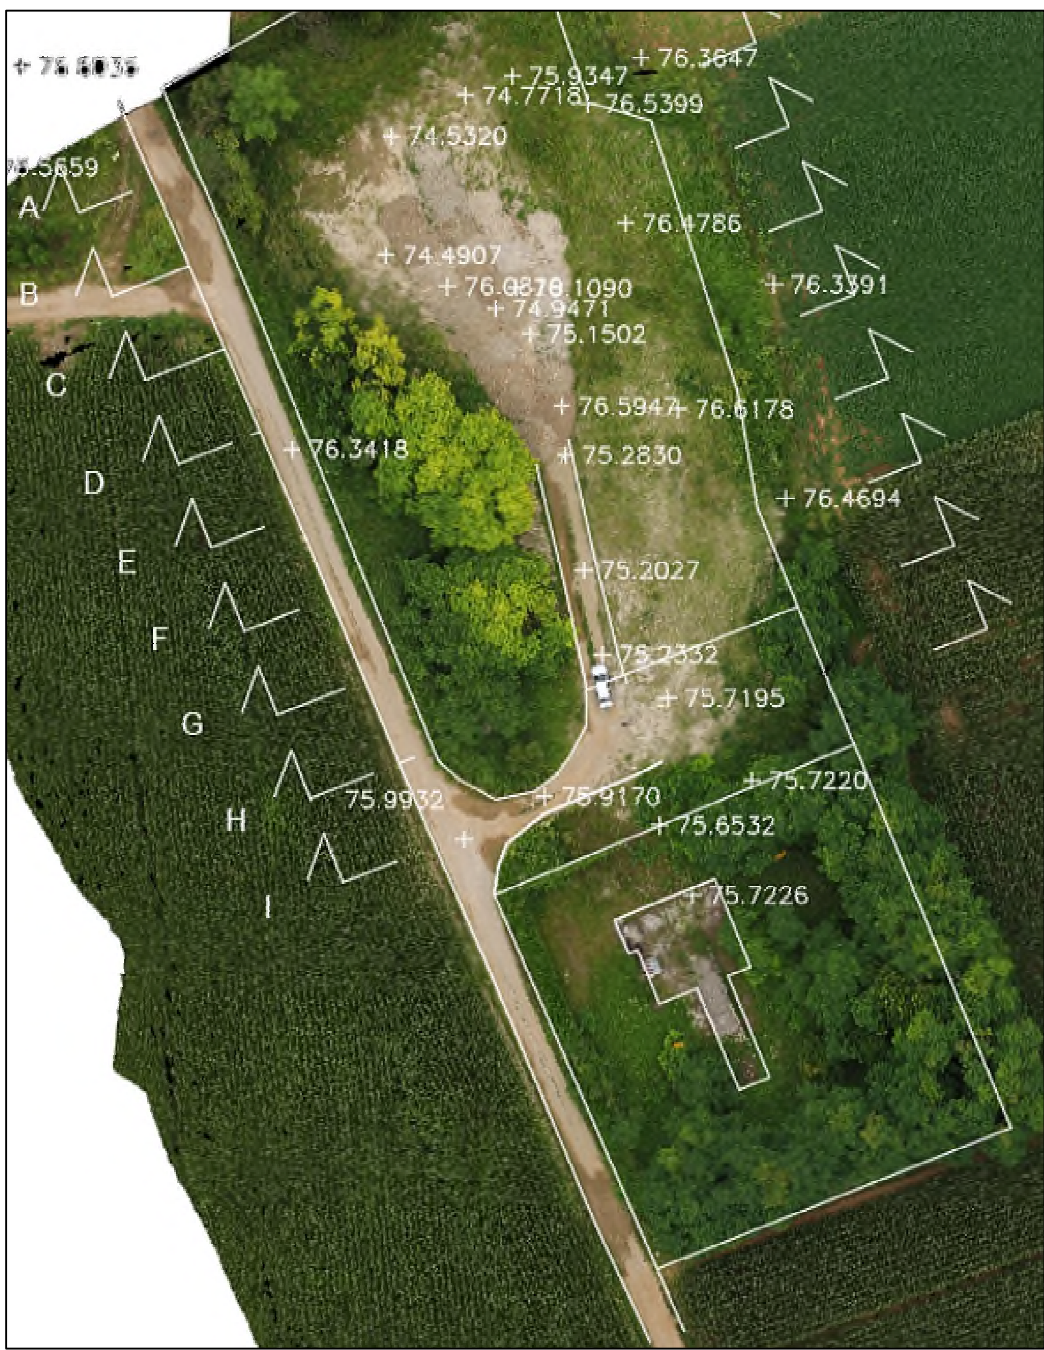
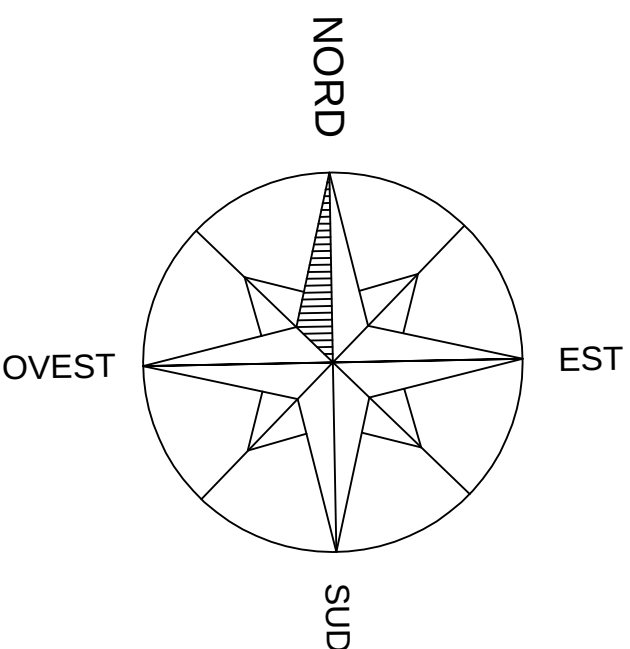


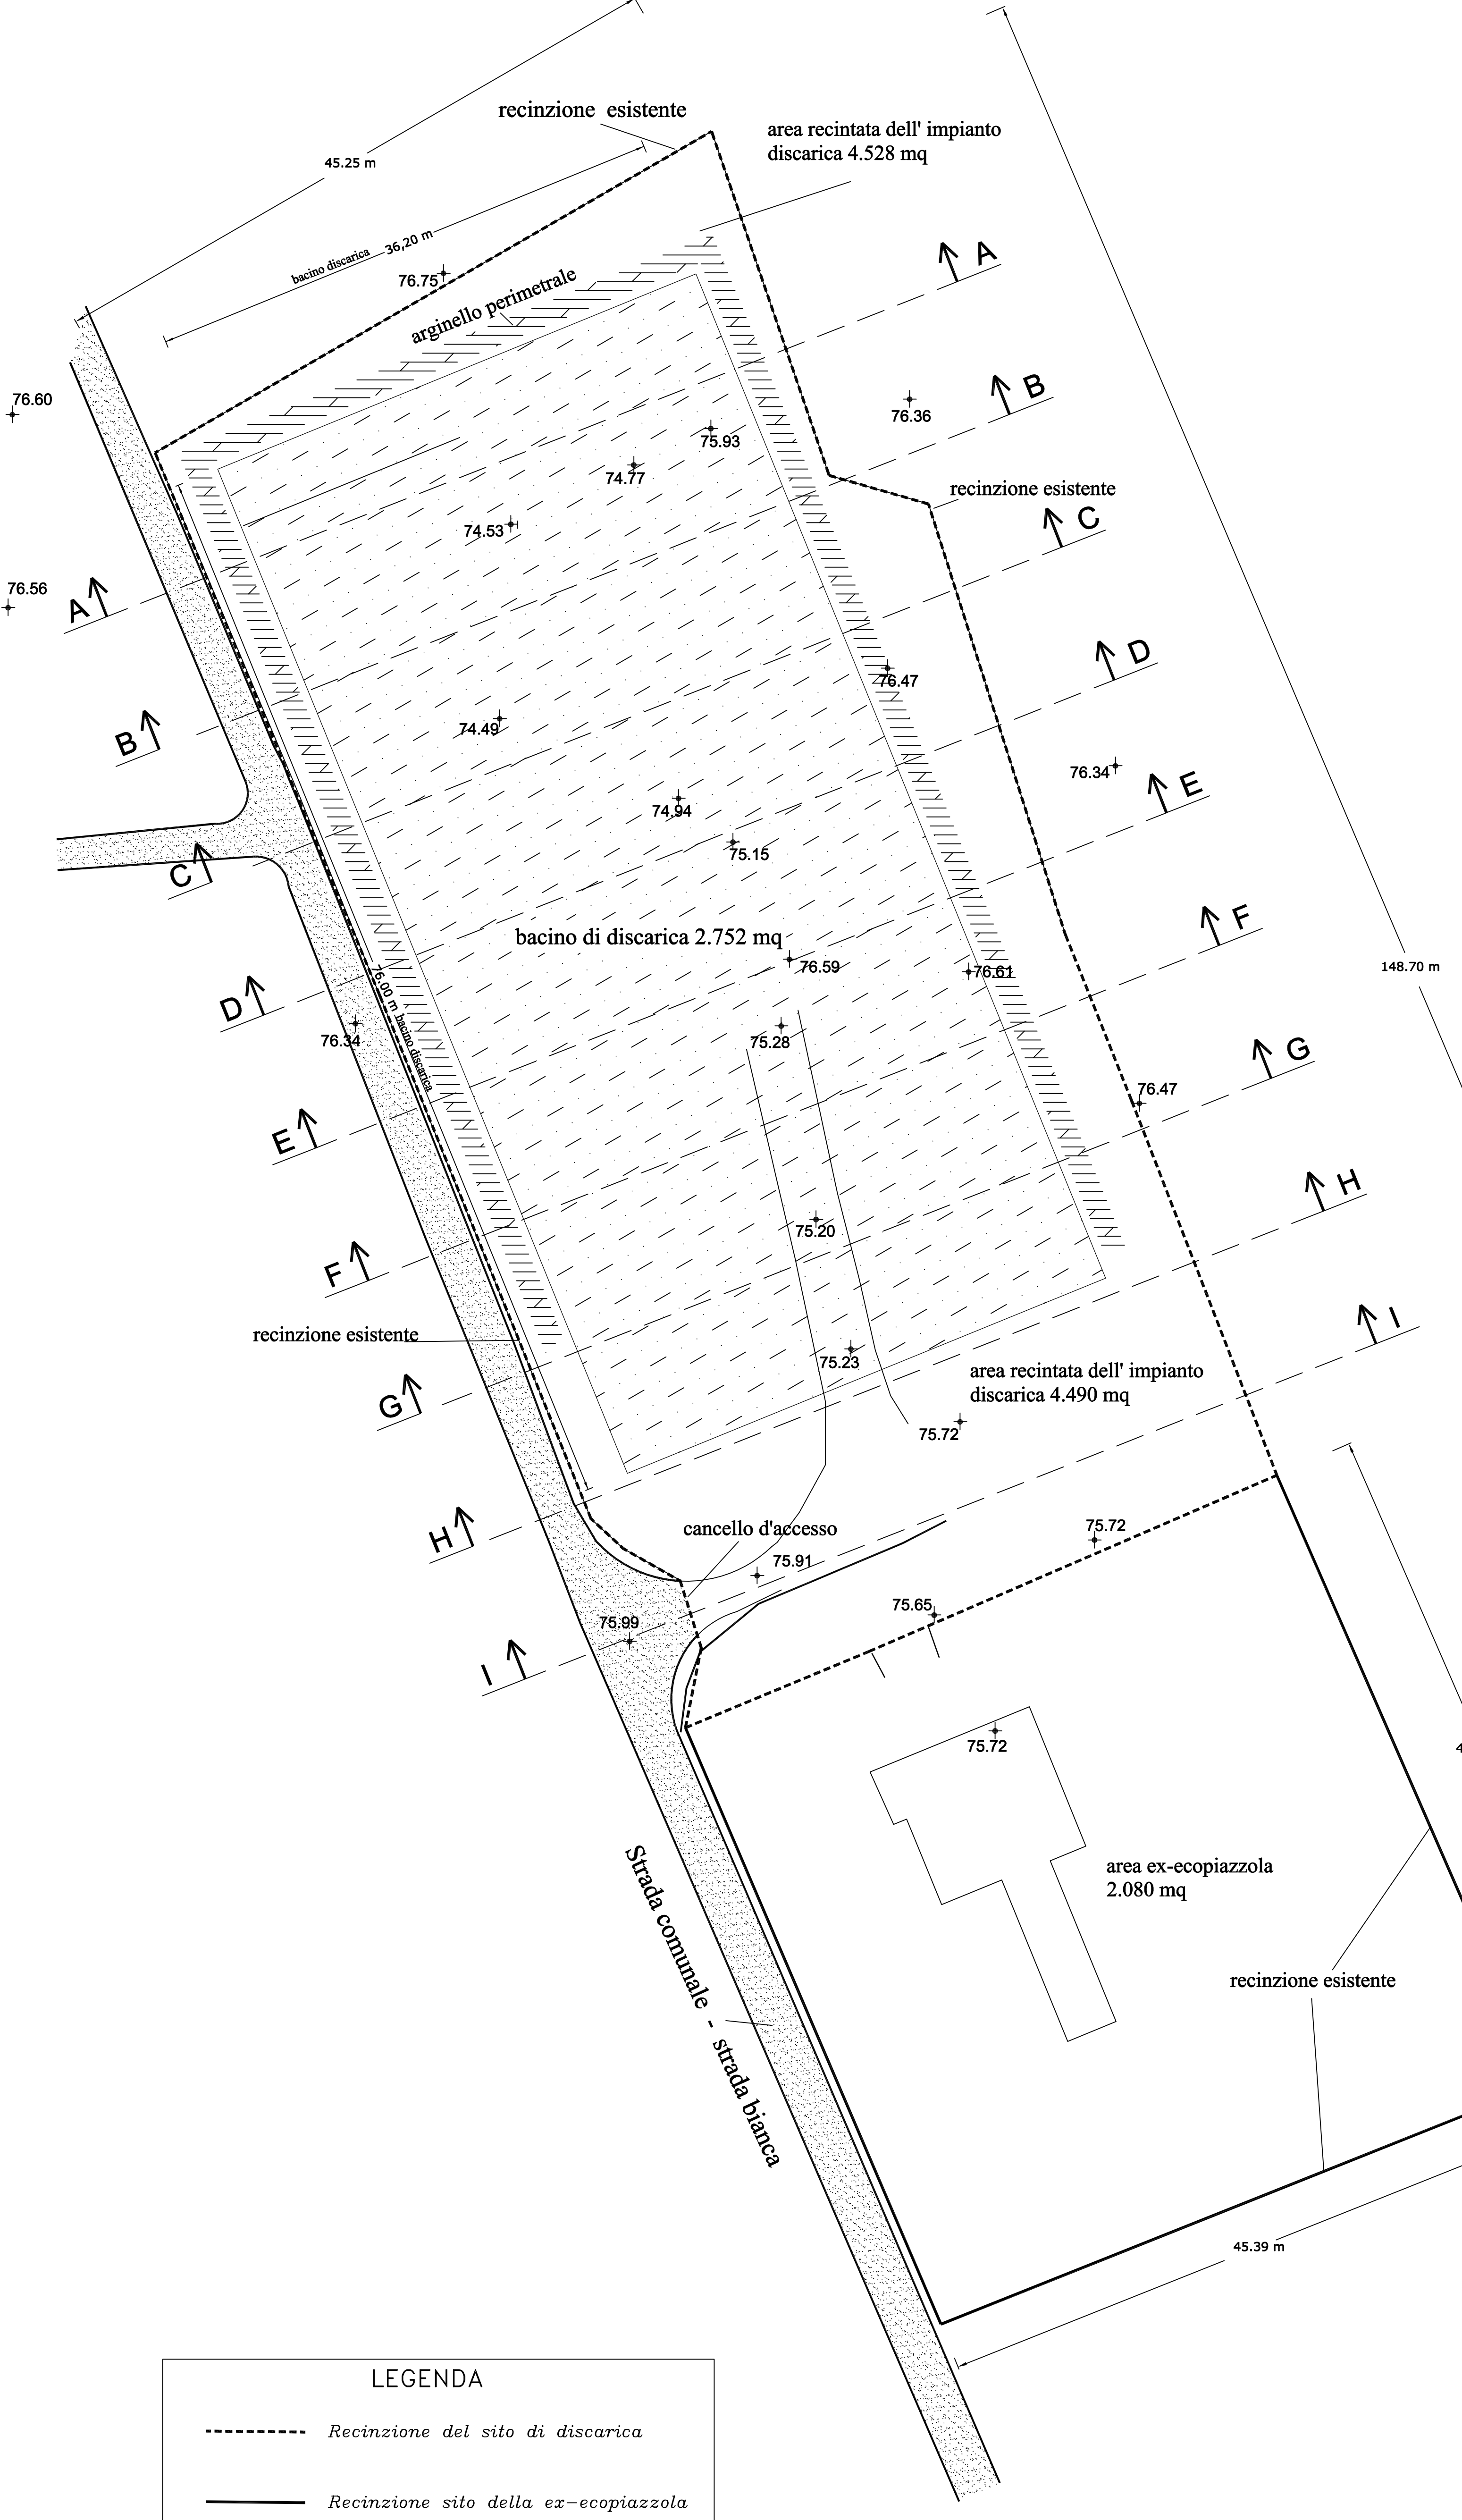

LEGENDA

Recinzione del sito di discarica

————

Recinzione sito della ex-ecopiazzola

H↑

Sezioni dello stato di fatto di riferimento per il progetto

76.60

+

Punto pianoaltimetrico rilevato

Bacino della discarica di rifiuti inerti II[^] Cat. "A"

REGIONE FRIULI VENEZIA GIULIA
PROVINCIA DI UDINE
COMUNE DI SEDEGLIANO

Committente

COMUNE DI SEDEGLIANO

Titolo dell'opera

D.Lgs n. 152 / 2006 - D.Lgs n. 36 / 2003 e s.m.i.

LAVORI PER LA SISTEMAZIONE DEFINITIVA PER LA CHIUSURA DELLA DISCARICA DI INERTI IN TURRIDA LOC. "RIVES".

Titolo del disegno

STATO DI FATTO

disegno n°

2

data

agosto 2017

scala

1 : 250

Progetto definitivo ed esecutivo

rev. n°

Studio Tecnico
ing. Gianpaolo Stefanutti
via I[^] Maggio n° 42/A 33040 PRADAMANO (UD)
tel. 0432-670947 e-mail: posta@studios Stefanutti.it

Dott. Ing.
STEFANUTTI
GIANPAOLO

Lavora Spazio
via I[^] Maggio n° 42/A
33040 PRADAMANO (UD)
tel. 0432-670947 e-mail: posta@studios Stefanutti.it

disegno realizzato con prog. software lic. n. 345-05971931