


PLANIMETRIA GENERALE

scala 1/500

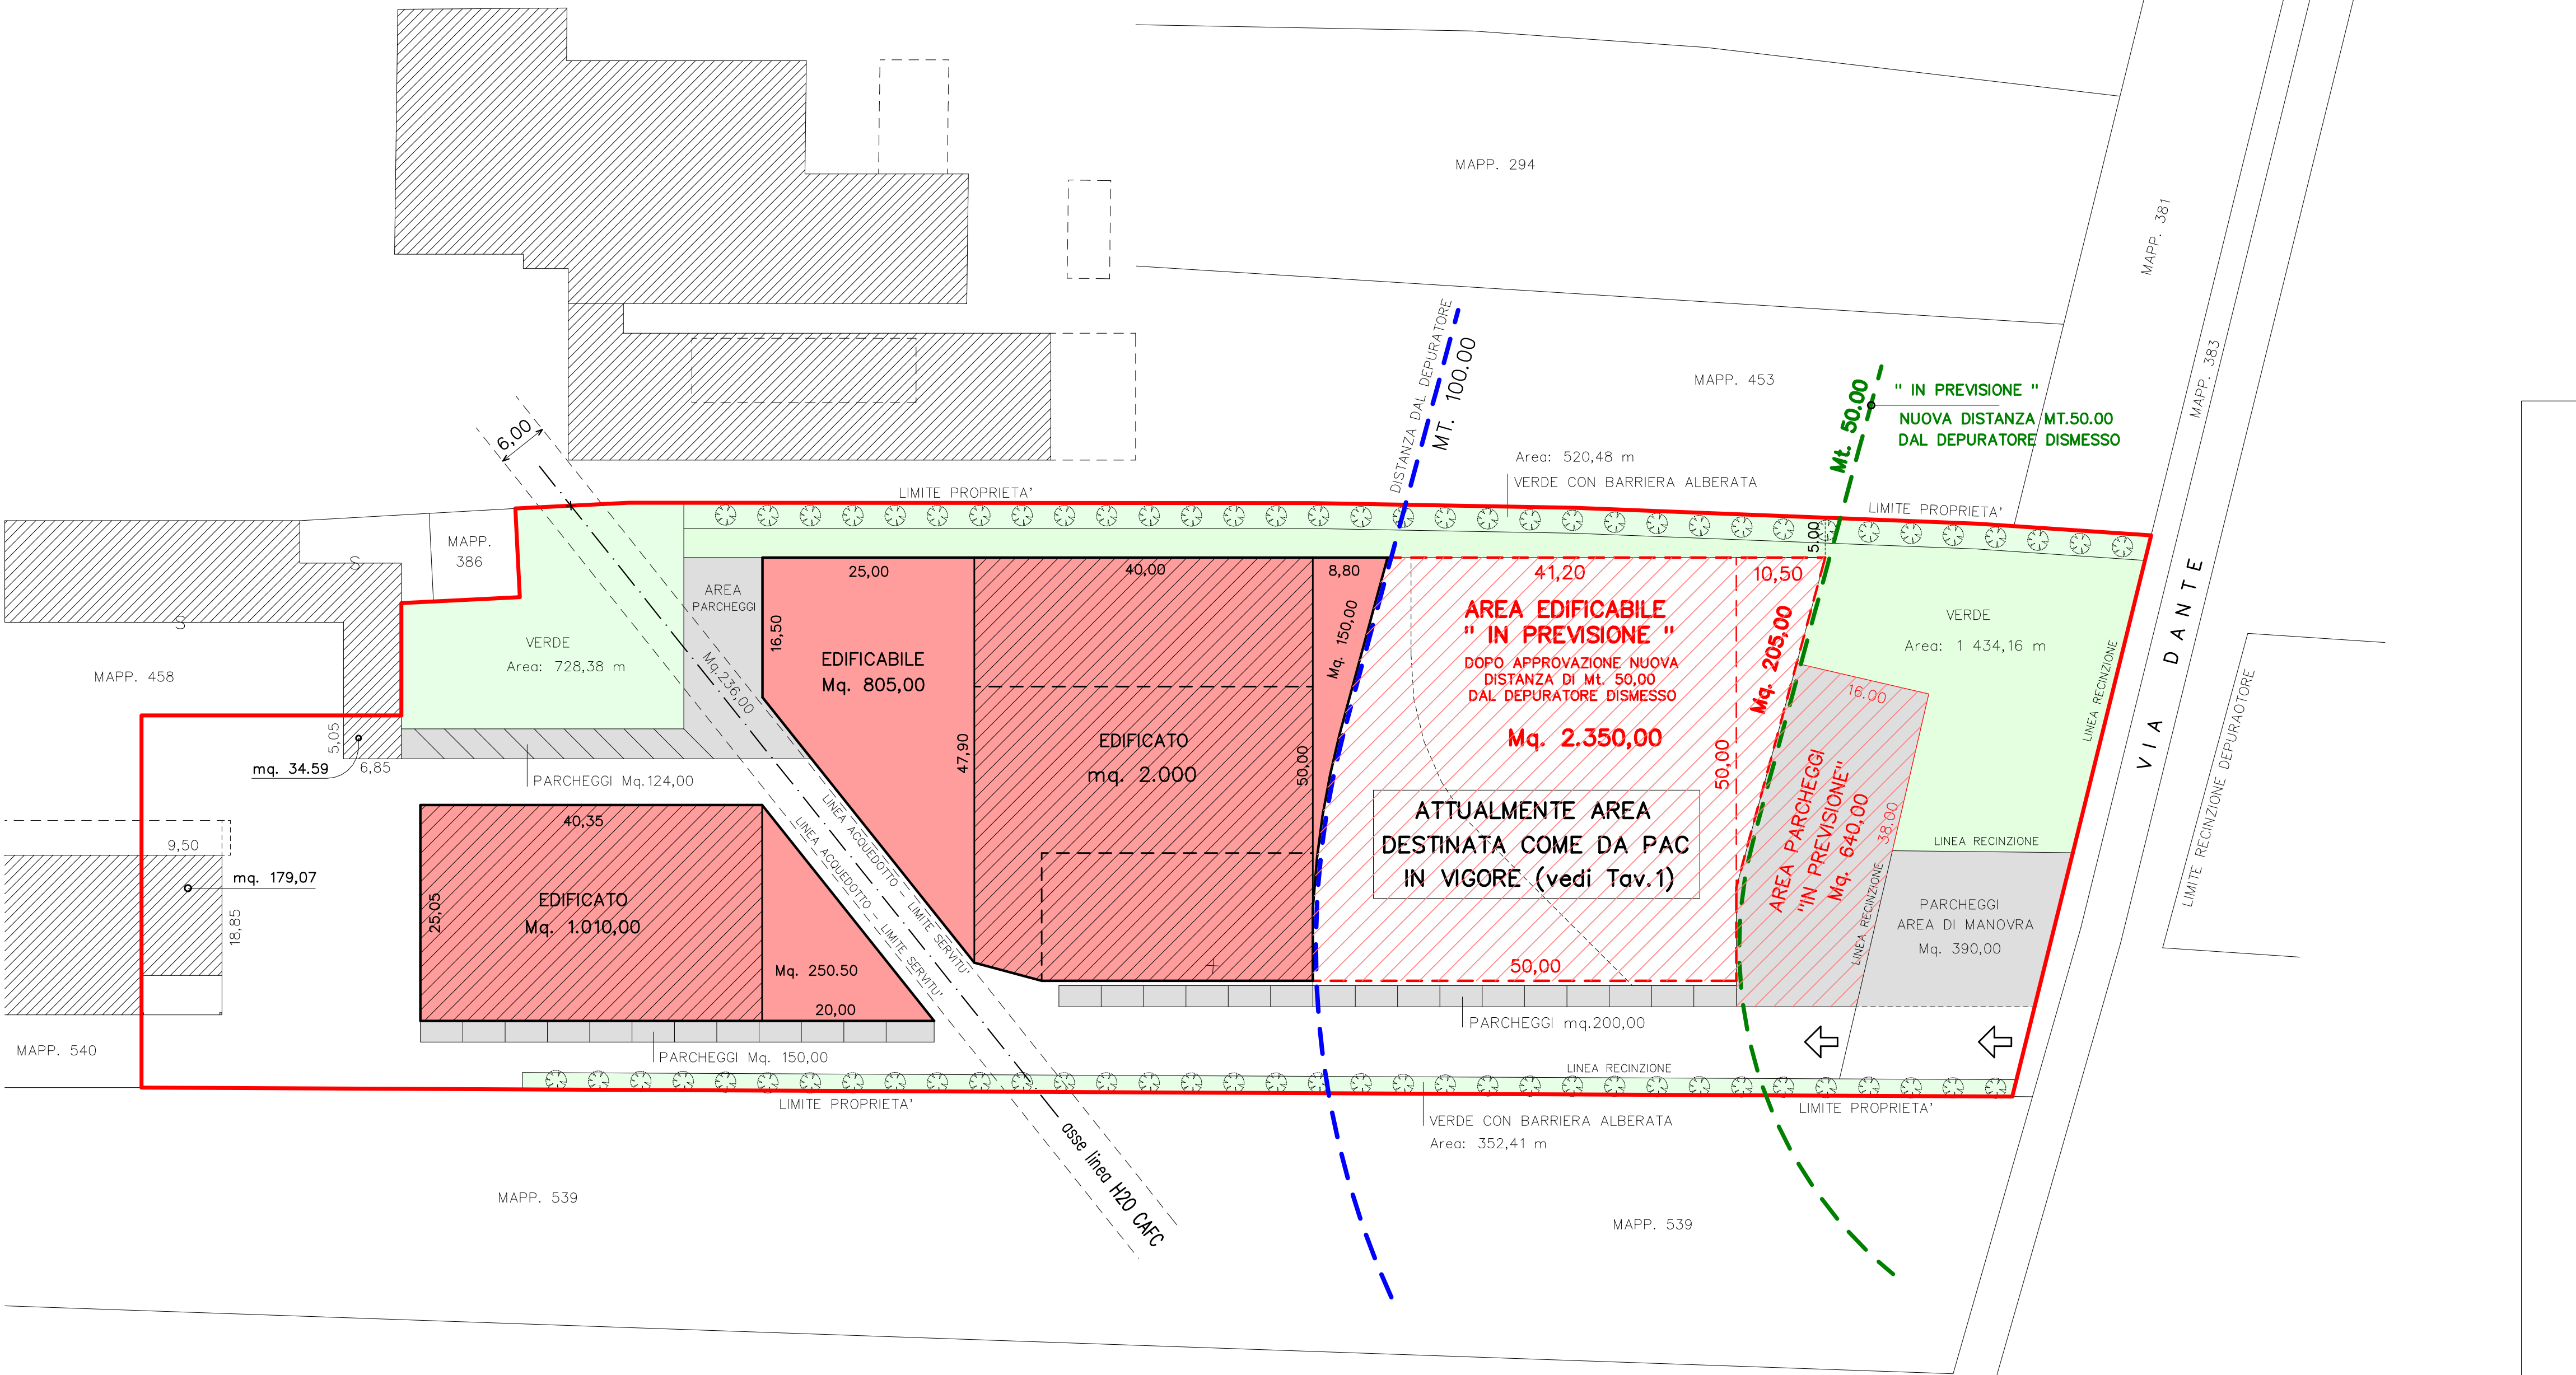

LEGENDA

- PERIMETRO DEL PAC
CATASTALI Mq.14.565 / RILEVATI Mq.14.907
- LIMITE EDIFICABILE Mq. 4.215
MAX PREVISTO IN ZONA Mq. 7.453,00 (50% di 14.907)
- EDIFICATO ESISTENTE Mq. 3.224,00
(Mq.3.010 + Mq.179.07 + Mq.34.59)
- LIMITE EDIFICABILE "IN PREVISIONE" Mq.2.550,00
DOPO APPROVAZIONE NUOVA DISTANZA DI Mt.50.00
DAL DEPURATORE ESISTENTE DISMESSO
(ATTUALMENTE AREA DESTINATA COME DA PAC IN VIGORE TAV.1)
- AREA PARCHEGGI/MANOVRA Mq. 1.100,00
(Mq. 390.00+200.00+150.00+124.00+236.00)
- AREA PARCHEGGI "IN PREVISIONE" Mq.640,00
DOPO APPROVAZIONE NUOVA DISTANZA DI Mt.50.00
DAL DEPURATORE ESISTENTE DISMESSO
(ATTUALMENTE AREA DESTINATA COME DA PAC IN VIGORE TAV.1)
- VIABILITA' Mq. 3.150,00
- VERDE A PRATO Mq. 2.164,54
(Mq. 1.434,16+728,38)
- VERDE CON BARRIERA ALBERATA
Mq. 872,89 (Mq. 520,48+352,41)

COMUNE DI SEDEGLIANO
PROVINCIA DI UDINE

P.A.C.
D'INIZIATIVA PRIVATA
" CEREDIL 2 "

VIA DANTE 31 – CODERNO
FOGLIO 20 PARTICELLE 382– 438– 452– 392– 384

PROPRIETA'
DI LENARDA PIERPAOLO

PROGETTISTI
Ing. Angelo Di Lenarda
Geom. Alberto Moro

COMMITTENTE
Di Lenarda Pierpaolo

ELABORATO PLANIMETRIA GENERALE
NUOVA ZONIZZAZIONE DI PROGETTO

DATA SCALA 1/500 DISEGNATORE

TAVOLA

2