


PLANIMETRIA GENERALE

scala 1/500

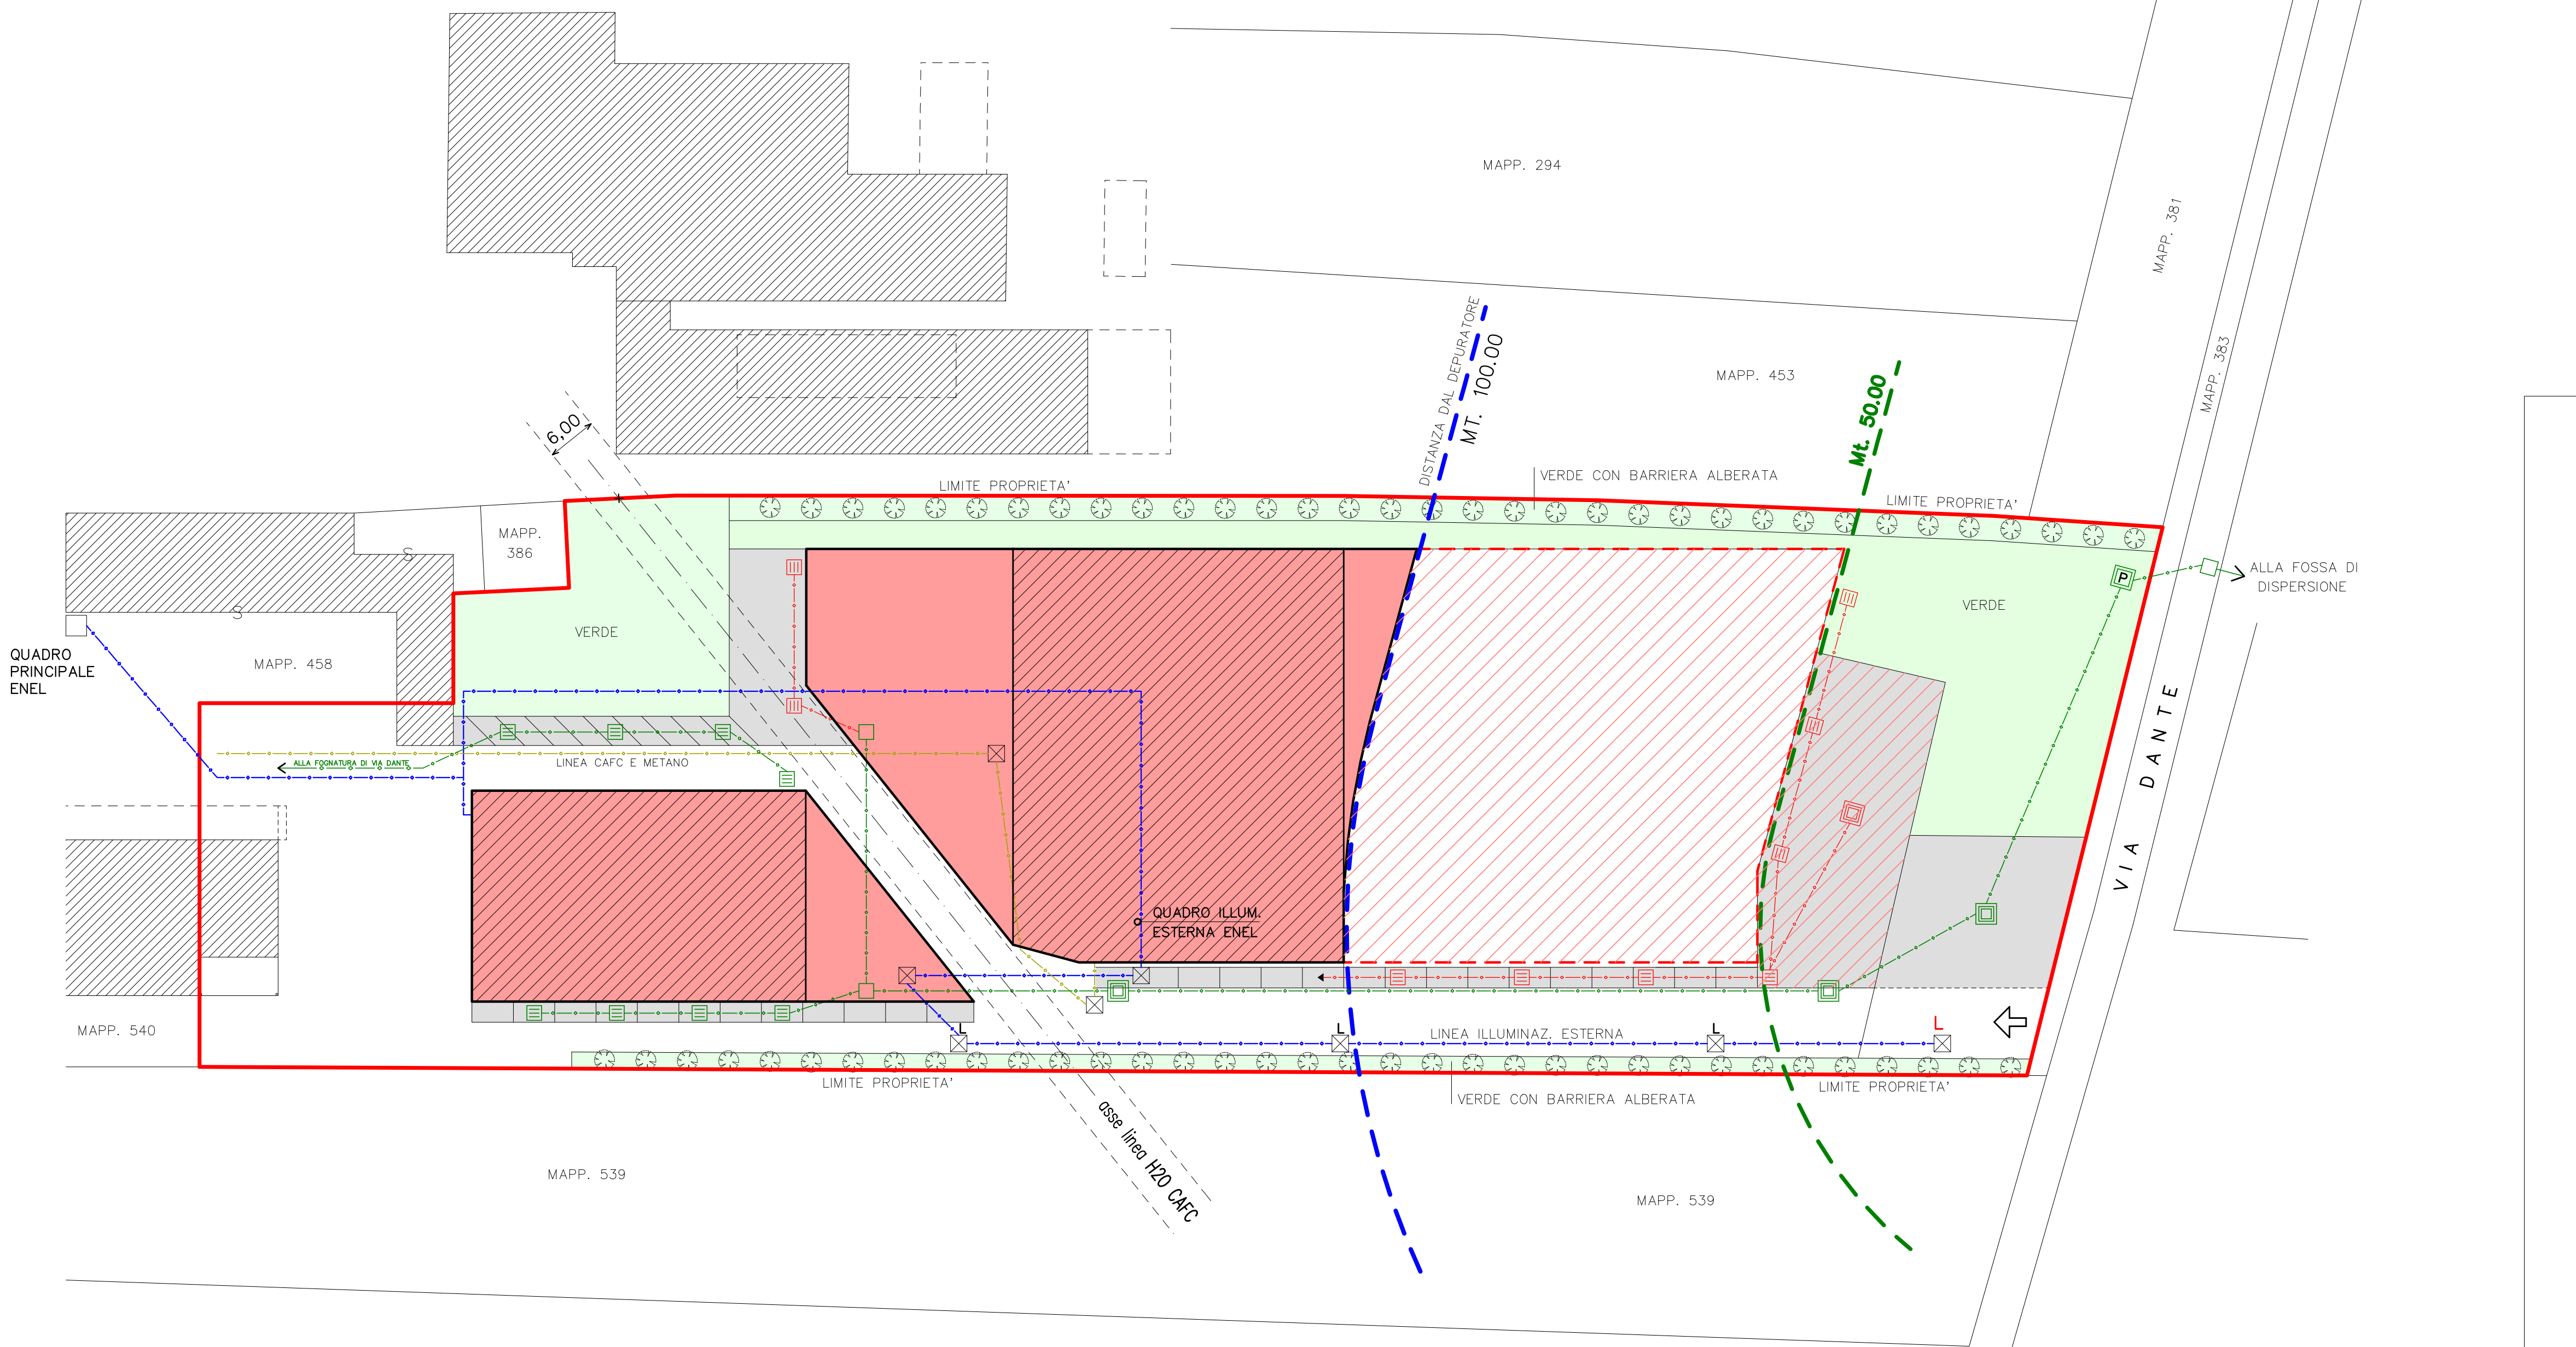

LEGENDA

- PERIMETRO DEL PAC
- LIMITE EDIFICABILE Mq. 4.215
- EDIFICATO ESISTENTE
- LIMITE EDIFICABILE "IN PREVISIONE"
- AREA PARCHEGGI/MANOVRA
- AREA PARCHEGGI "IN PREVISIONE"
- VIABILITA'
- LINEA CAFC E METANO
- LINEA ILLUMINAZIONE ESTERNA
- LINEA FOGNARIA ACQUE METEORICHE
- CADITOIE ACQUE METEORICHE CAPANNONE
- CADITOIE ACQUE METEORICHE PIAZZALI
- POZZETTO LINEA FOGNARIA ACQUE METEORICHE
- POZZETTO ISPEZIONE
- NUOVA LINEA FOGNARIA ACQUE METEORICHE

COMUNE DI SEDEGLIANO
PROVINCIA DI UDINE

P.A.C.
D'INIZIATIVA PRIVATA
"CEREDIL 2"

VIA DANTE 31 – CODERNO
FOGLIO 20 PARTICELLE 382–438–452–392–384

PROPRIETA'
DI LENARDA PIERPAOLO

PROGETTISTI
Ing. Angelo Di Lenarda
Geom. Alberto Moro
COMMITTENTE
Di Lenarda Pierpaolo

ELABORATO		PLANIMETRIA GENERALE		TAVOLA
		<i>RETI TECNOLOGICHE</i>		
DATA	SCALA	DISEGNATORE		3
	1/500			